


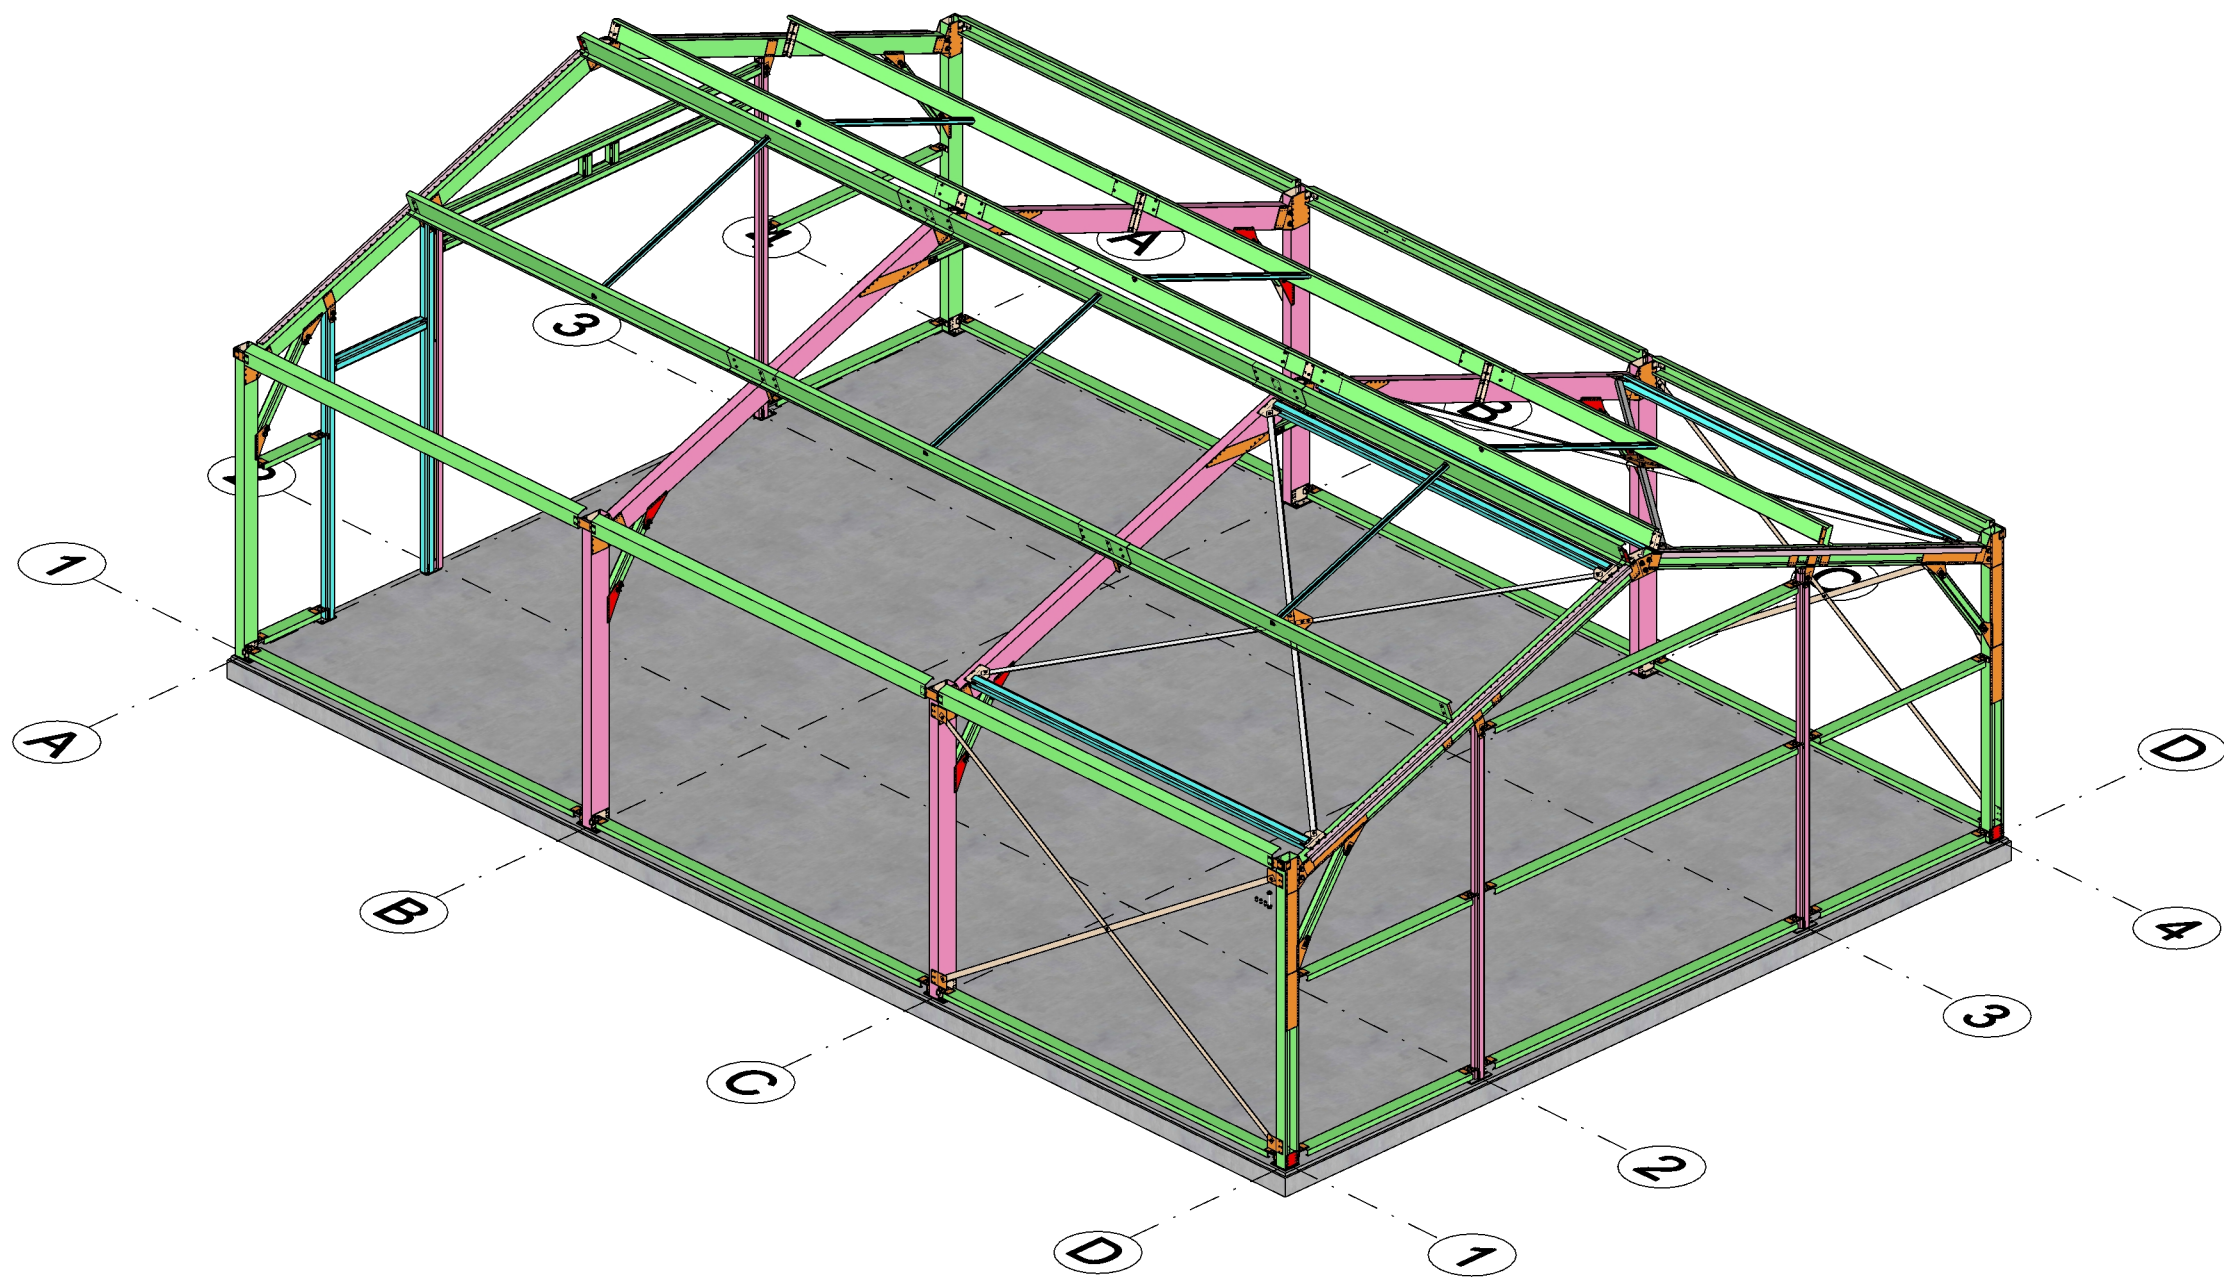

3D model



Reijrink Skellet B.V.
Kalundborg 10
5026 SE Tilburg
Nederland
t: +31 (0)13 504 1585
e: info@reijrink-skellet.com
w: http://www.reijrink-skellet.com

OPDRACHT: Loods 12 x 8 x 2.8m

FASE: D.O.


BOUWPLAATS:

OPMERKINGEN: - Incl. pv-cellen

OPDRACHTGEVER: Huisman Gemert
Oost-Om 29
5422 VX Gemert
Nederland

WIJZIGINGEN:	versie	datum	wijziging

INHOUD: 3D model

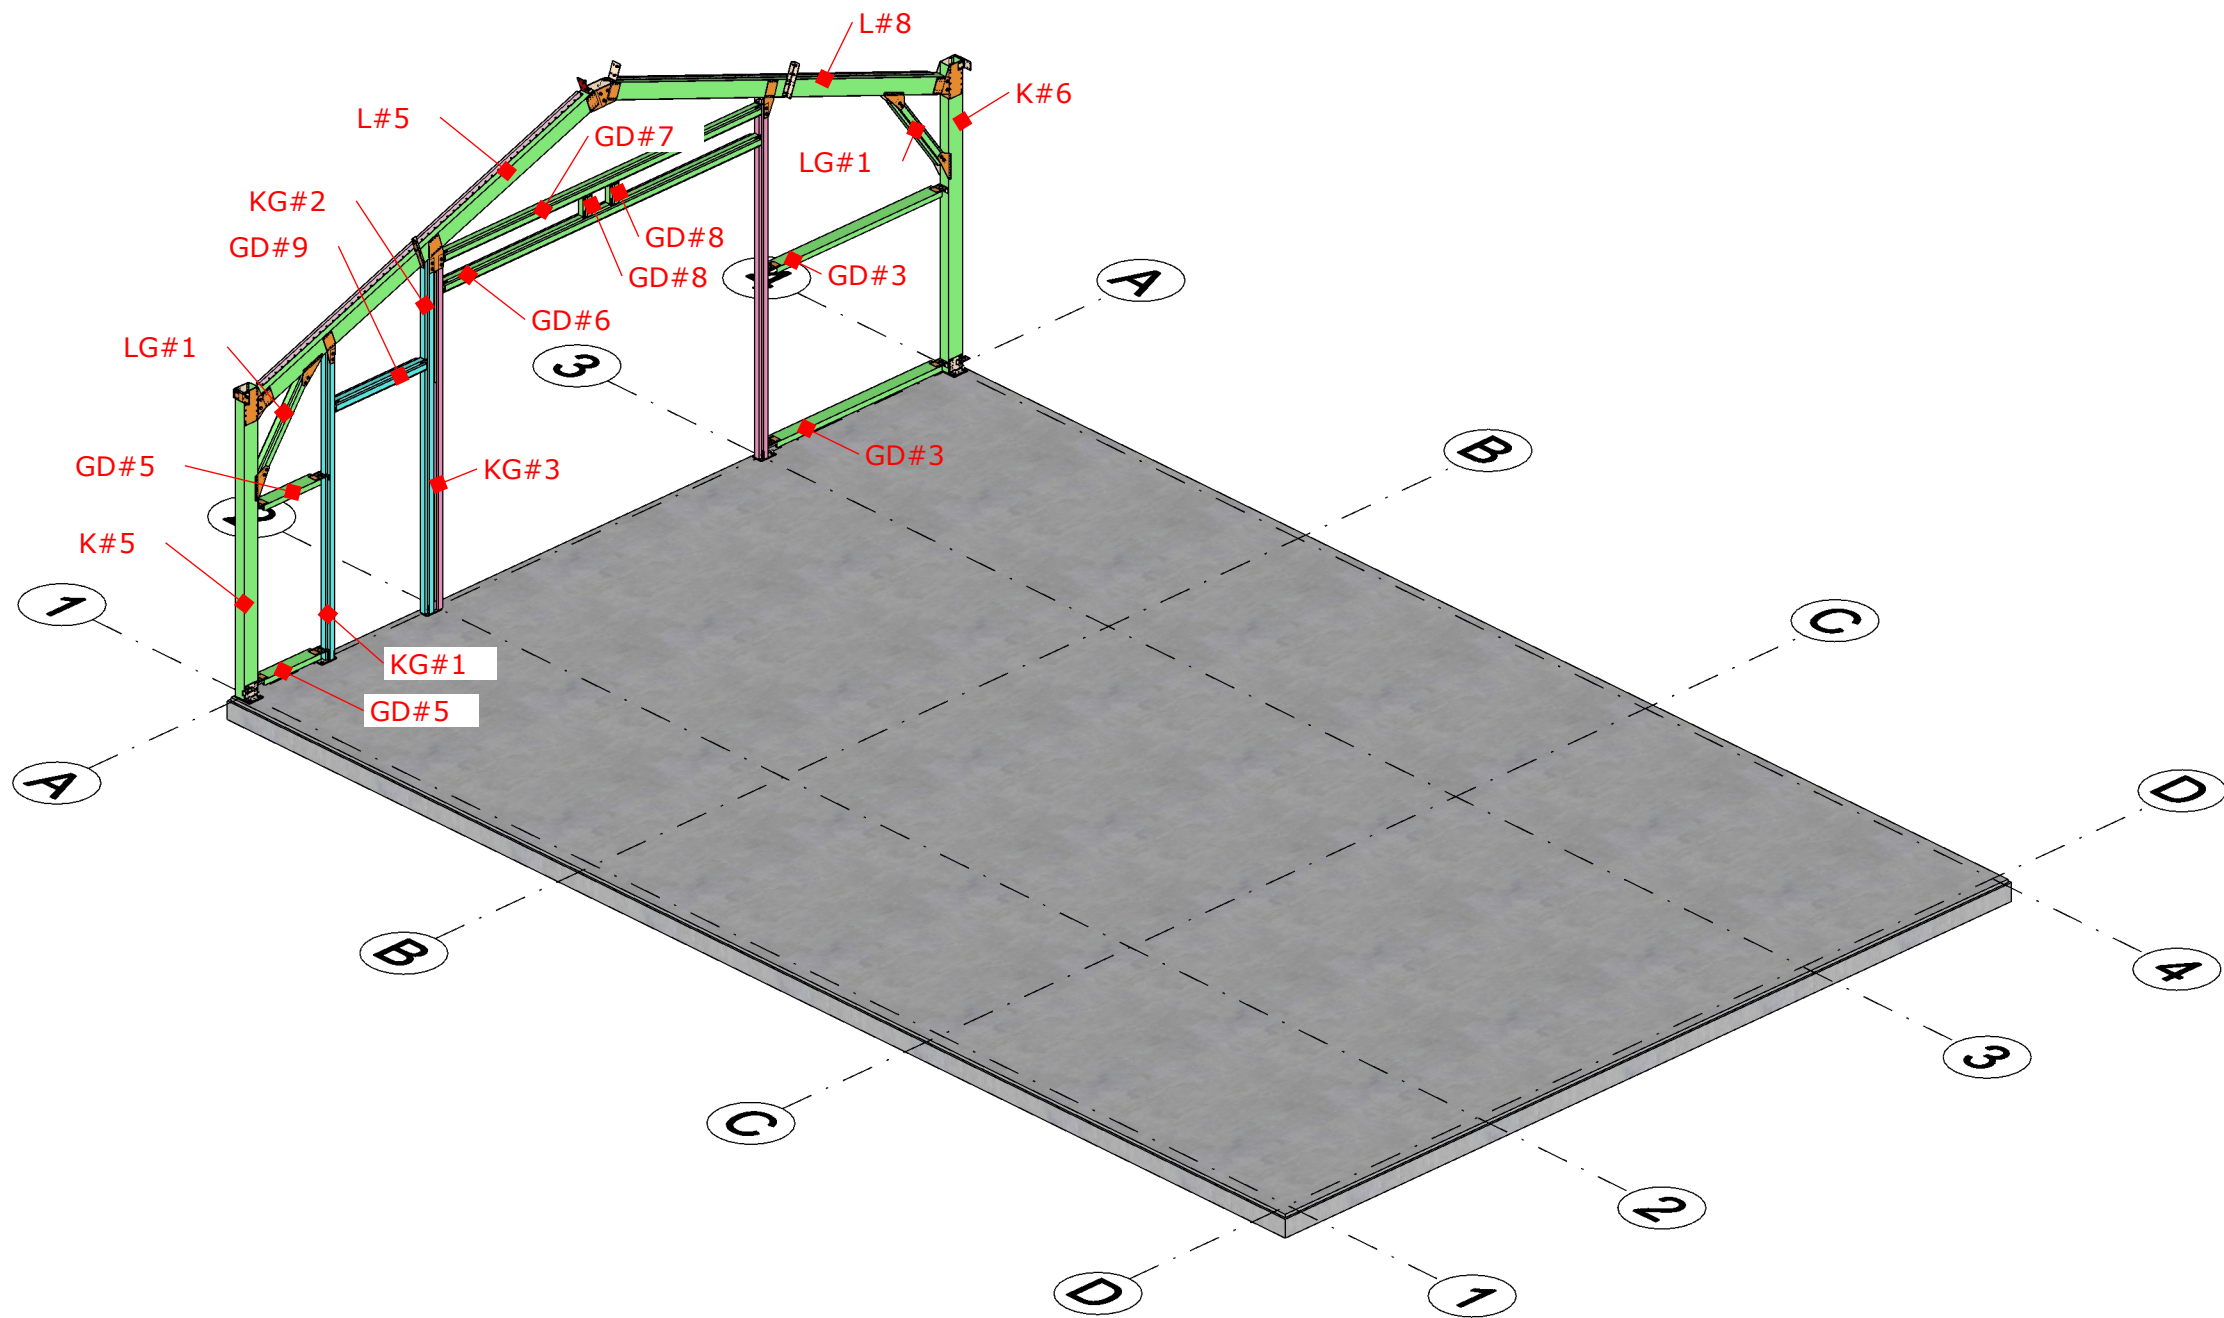

STAP 1



Reijrink Skellet B.V.
Kalundborg 10
5026 SE Tilburg
Nederland
t: +31 (0)13 504 1585
e: info@reijrink-skellet.com
w: http://www.reijrink-skellet.com

OPDRACHT: Loods 12 x 8 x 2.8m

FASE: D.O.


BOUWPLAATS:

OPMERKINGEN: - Incl. pv-cellen

OPDRACHTGEVER: Huisman Gemert
Oost-Om 29
5422 VX Gemert
Nederland

WIJZIGINGEN:	versie	datum	wijziging

INHOUD: STAP 1

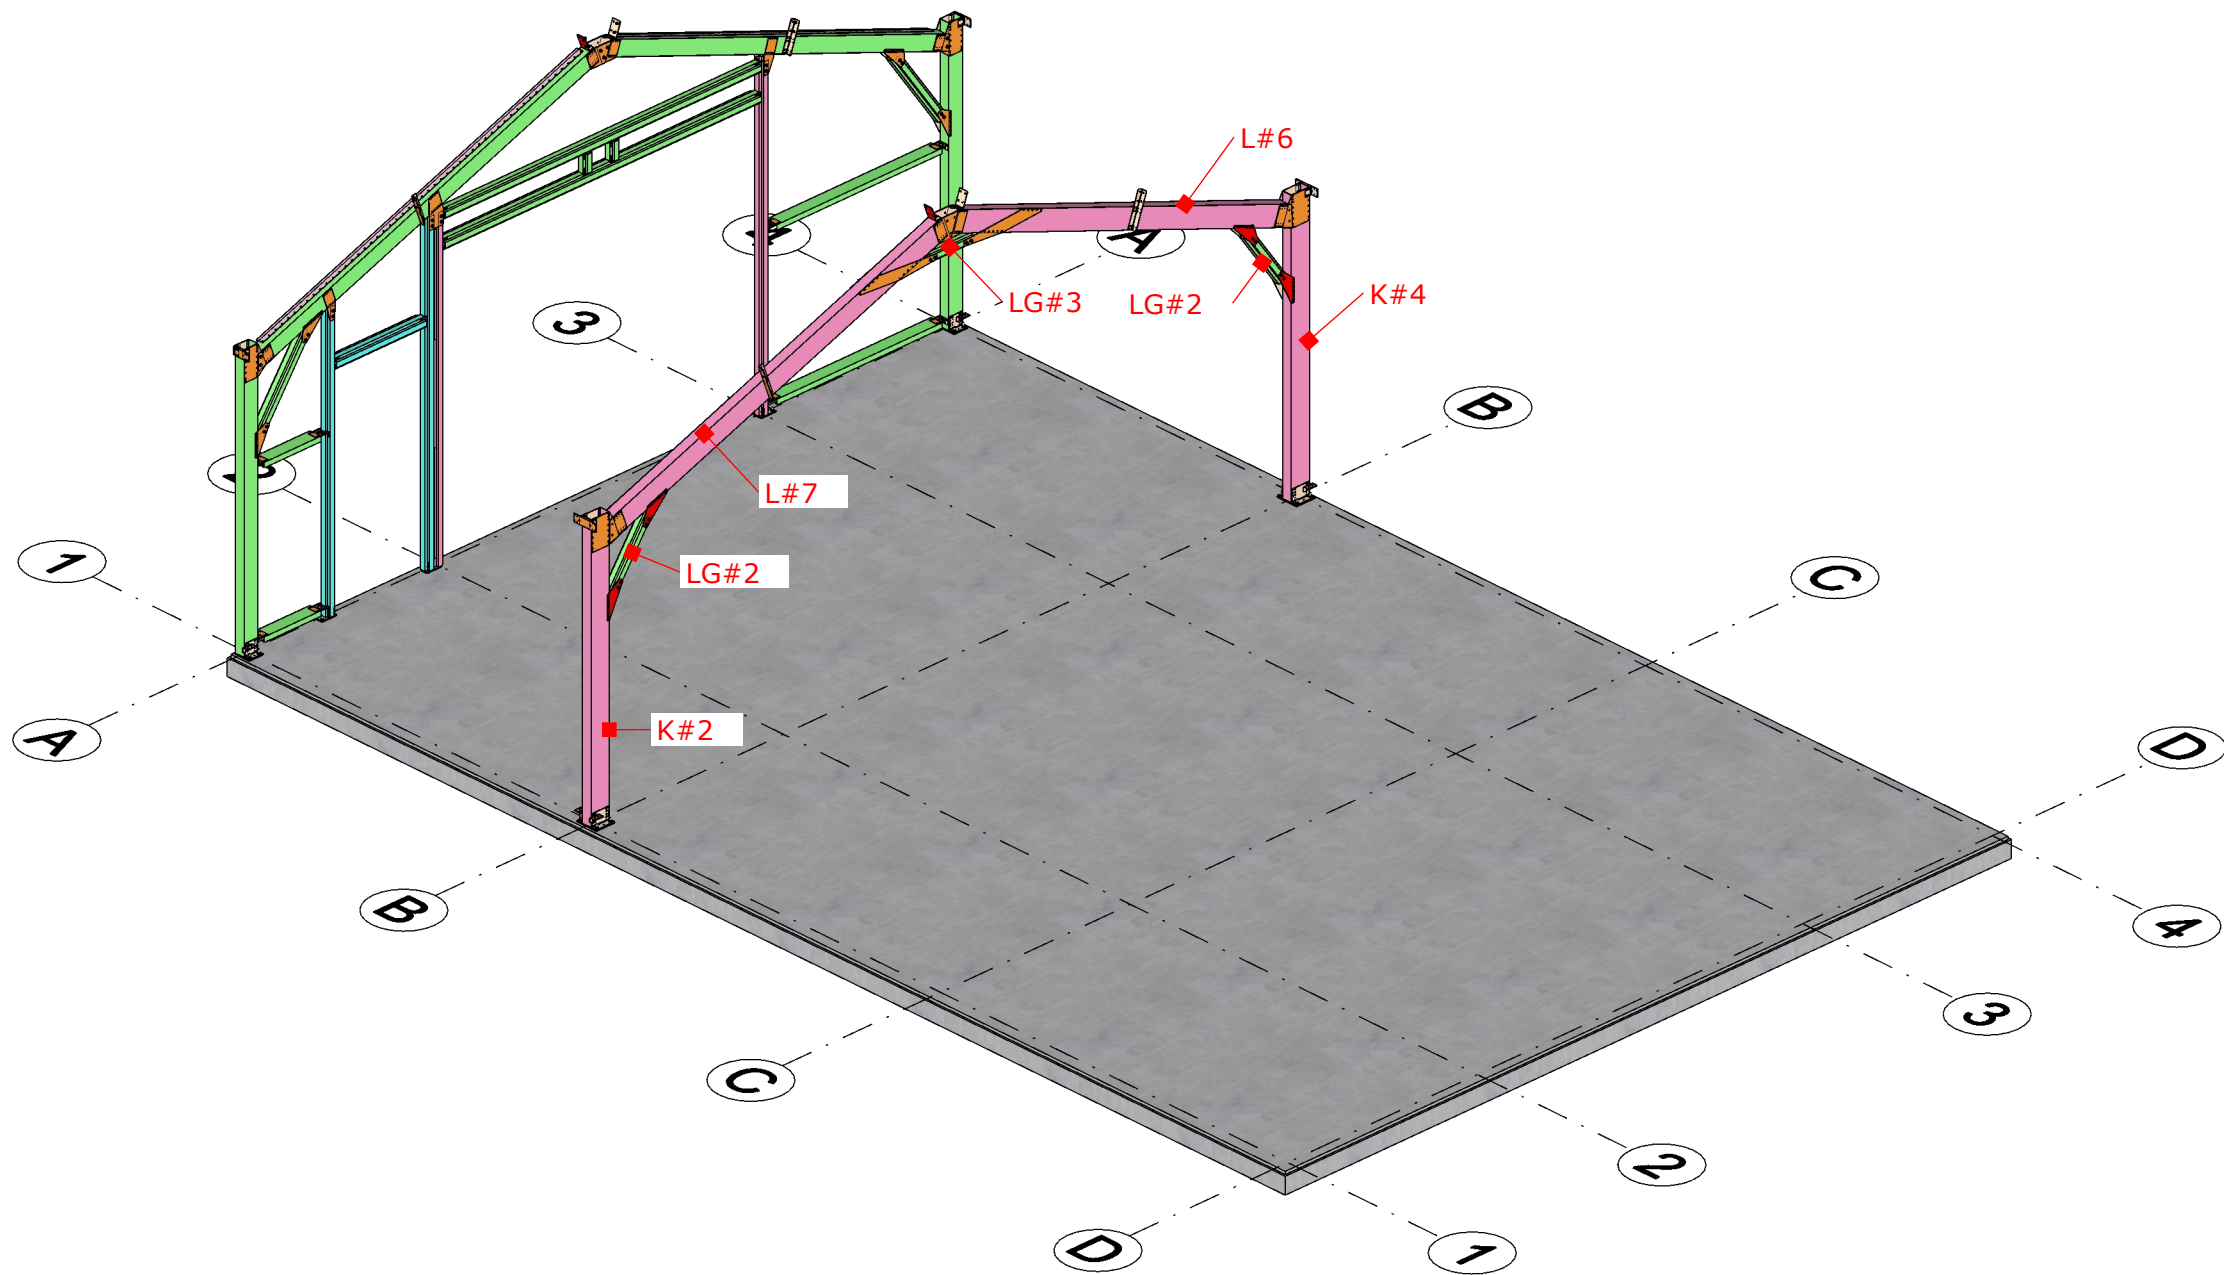

STAP 2



Reijrink Skellet B.V.
Kalundborg 10
5026 SE Tilburg
Nederland
t: +31 (0)13 504 1585
e: info@reijrink-skellet.com
w: http://www.reijrink-skellet.com

OPDRACHT: Loods 12 x 8 x 2.8m

FASE: D.O.


BOUWPLAATS:

OPMERKINGEN: - Incl. pv-cellen

OPDRACHTGEVER: Huisman Gemert
Oost-Om 29
5422 VX Gemert
Nederland

WIJZIGINGEN:	versie	datum	wijziging

INHOUD: STAP 2

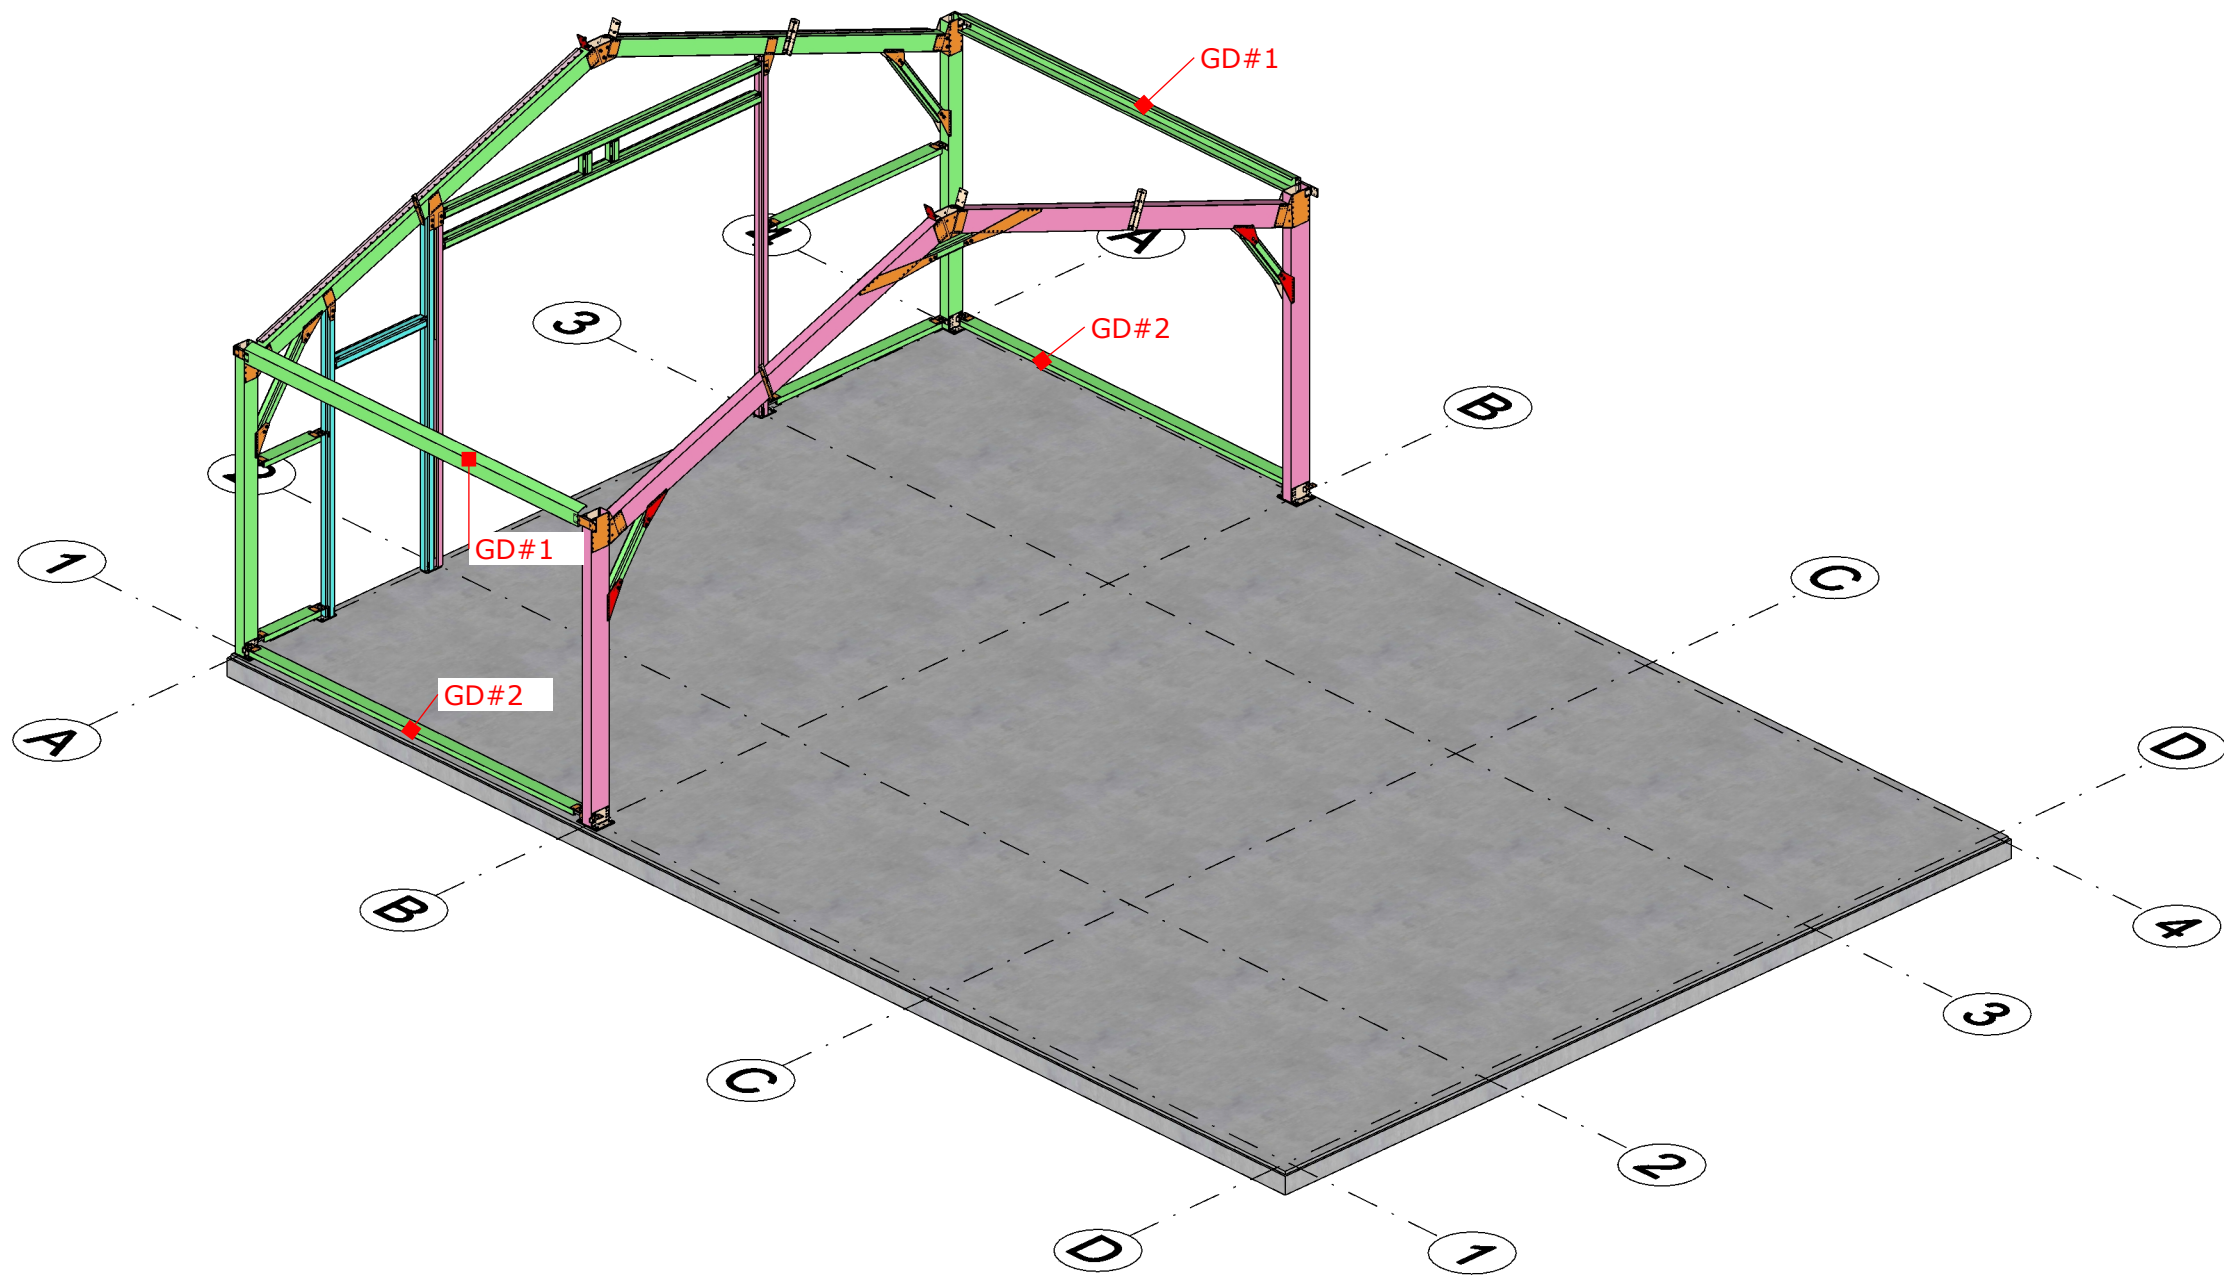

STAP 3



Reijrink Skellet B.V.
Kalundborg 10
5026 SE Tilburg
Nederland
t: +31 (0)13 504 1585
e: info@reijrink-skellet.com
w: http://www.reijrink-skellet.com

OPDRACHT: Loods 12 x 8 x 2.8m

FASE: D.O.


BOUWPLAATS:

OPMERKINGEN: - Incl. pv-cellen

OPDRACHTGEVER: Huisman Gemert
Oost-Om 29
5422 VX Gemert
Nederland

WIJZIGINGEN:	versie	datum	wijziging

INHOUD: STAP 3

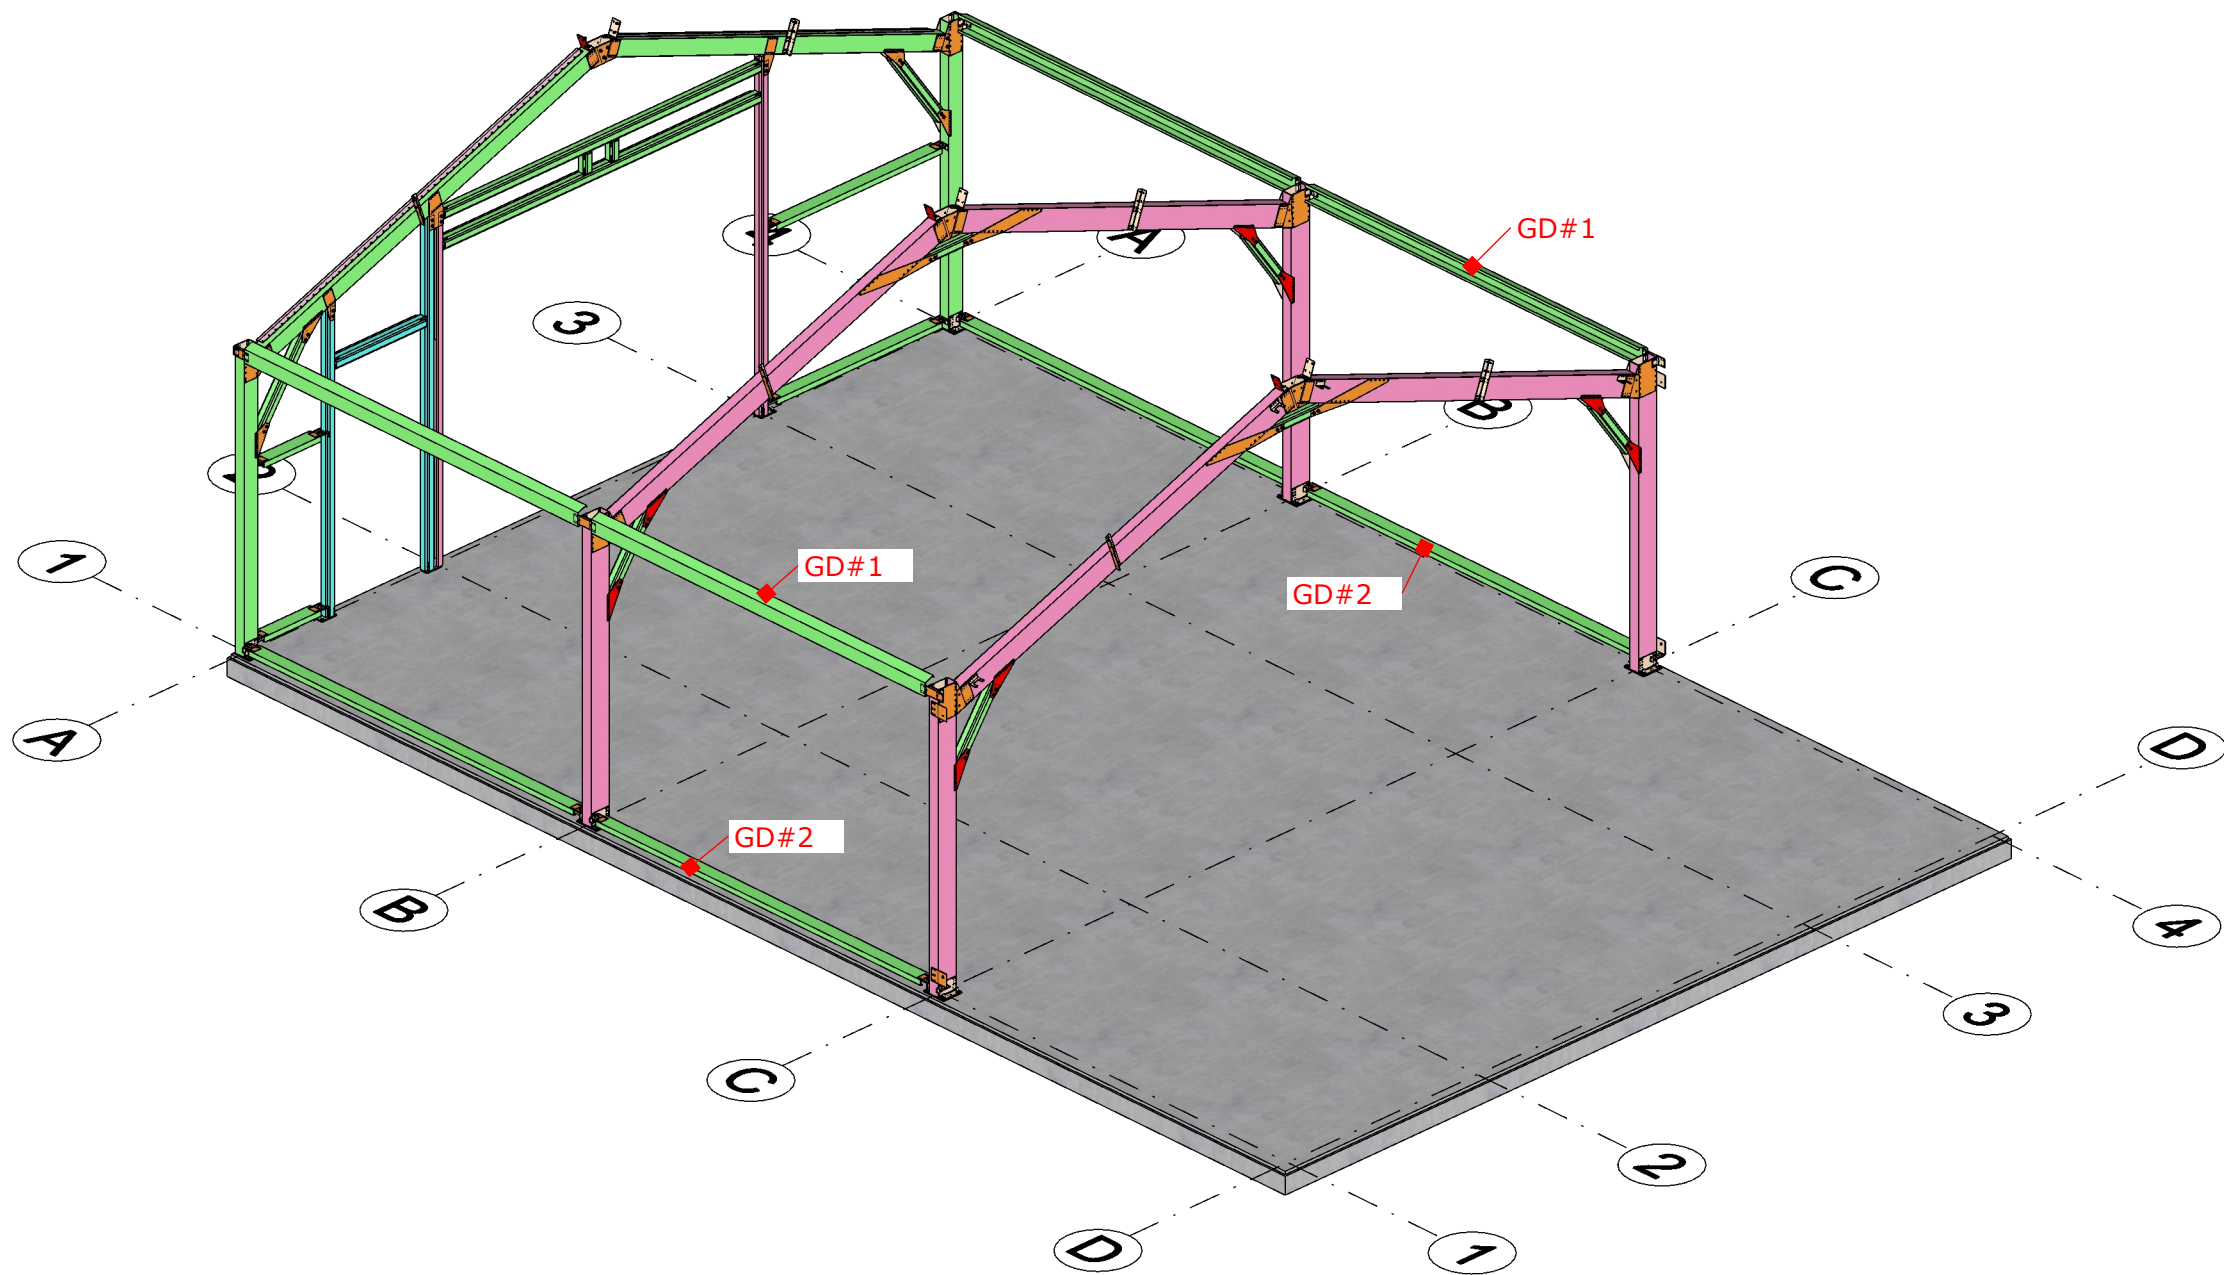

STAP 5



Reijrink Skellet B.V.
Kalundborg 10
5026 SE Tilburg
Nederland
t: +31 (0)13 504 1585
e: info@reijrink-skellet.com
w: http://www.reijrink-skellet.com

OPDRACHT: Loods 12 x 8 x 2.8m

FASE: D.O.


BOUWPLAATS:

OPMERKINGEN: - Incl. pv-cellen

OPDRACHTGEVER: Huisman Gemert
Oost-Om 29
5422 VX Gemert
Nederland

WIJZIGINGEN: versie datum wijziging

INHOUD: STAP 5

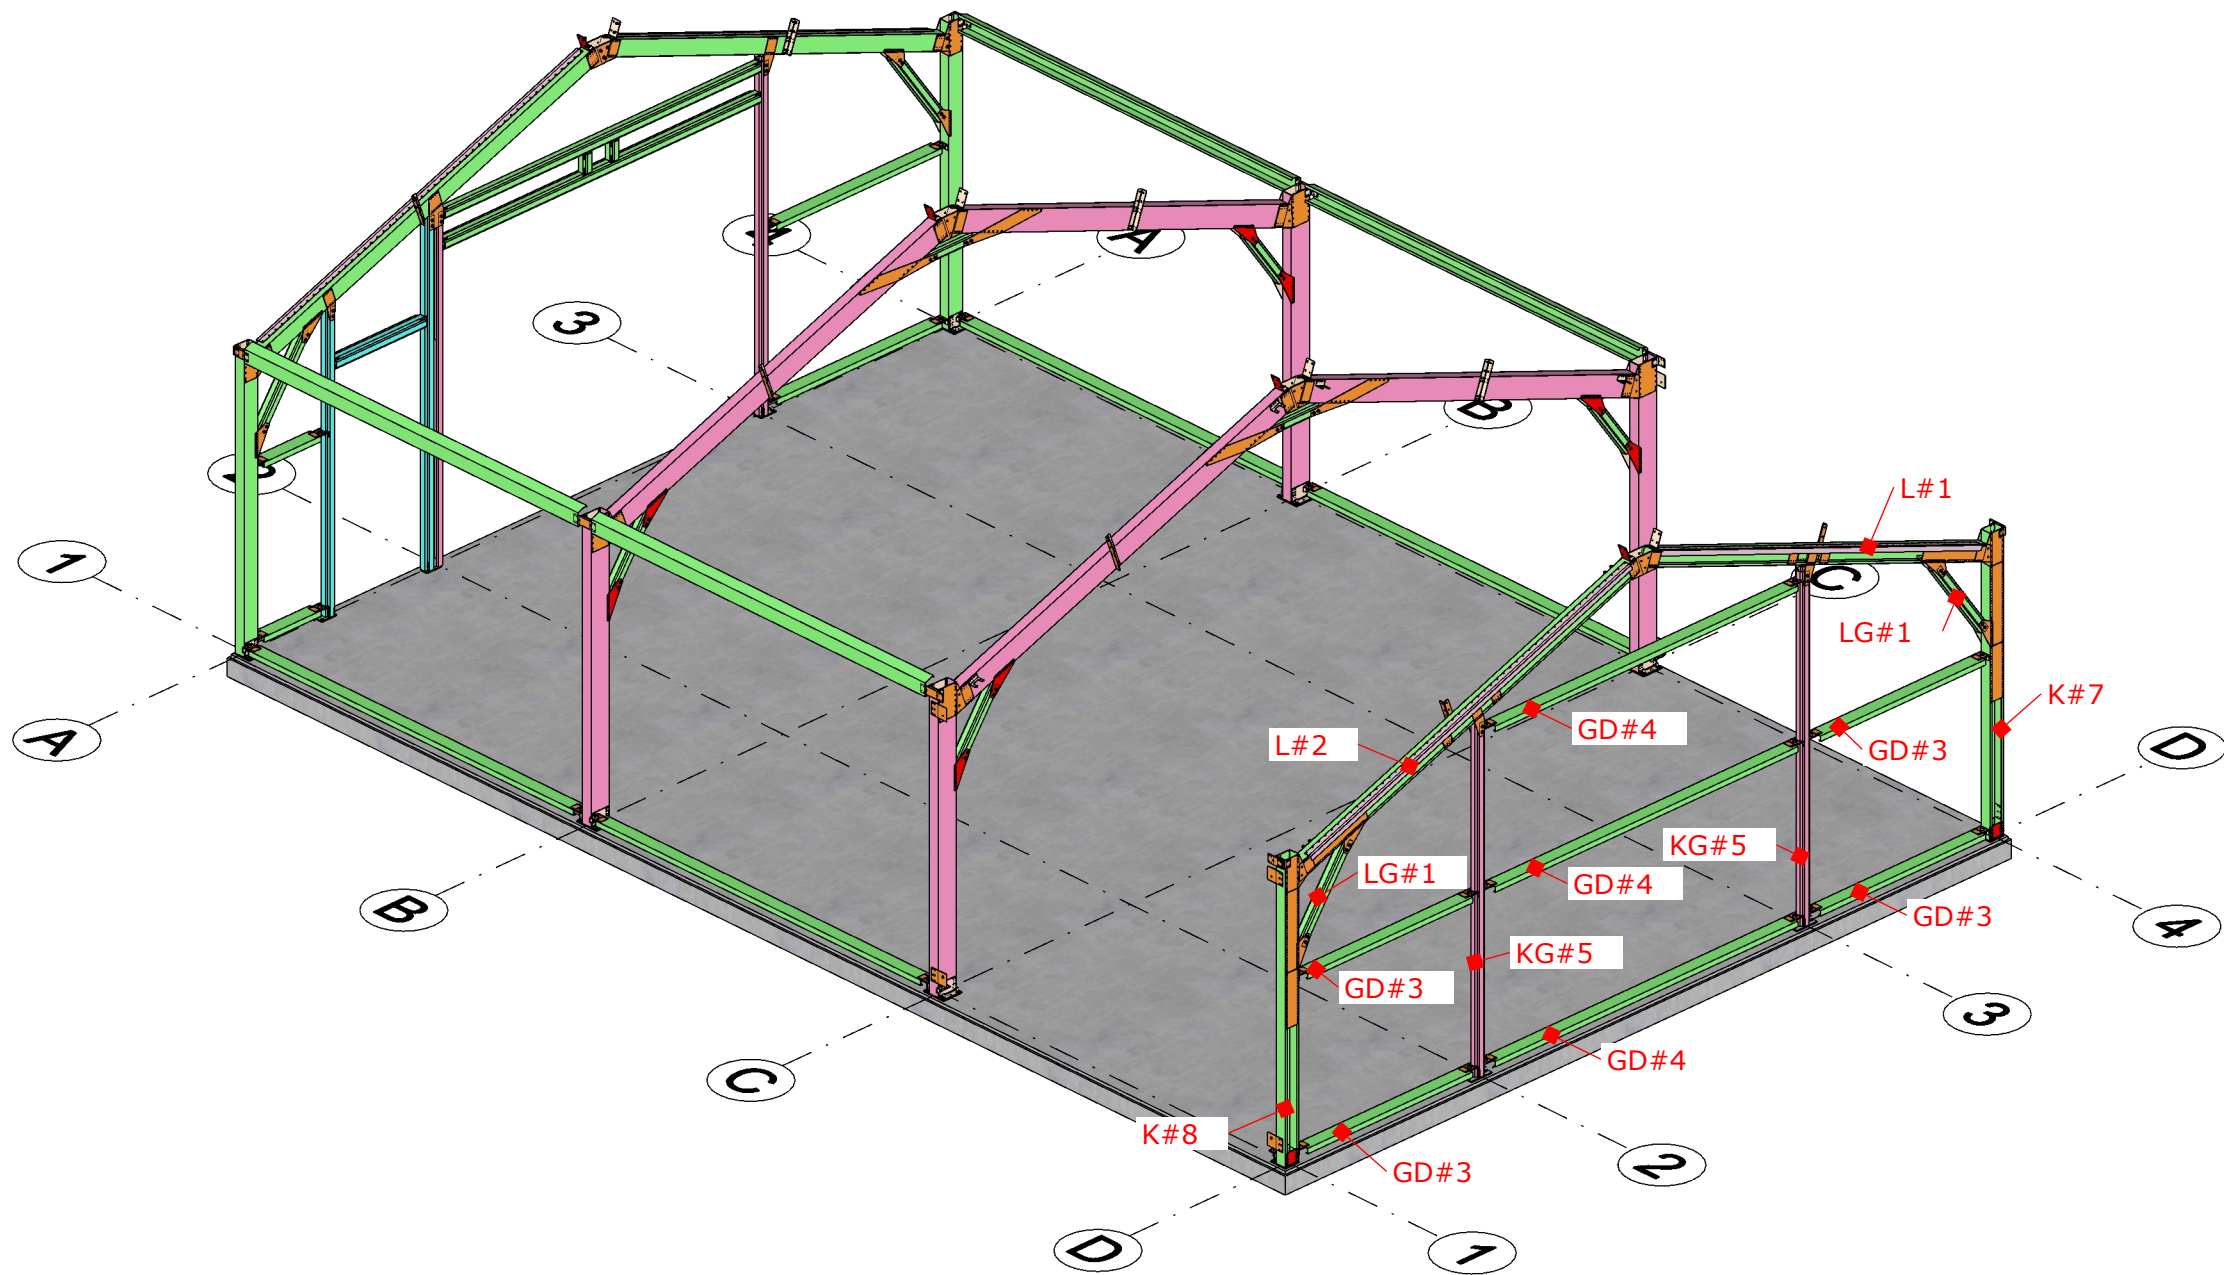

STAP 6



Reijrink Skellet B.V.
Kalundborg 10
5026 SE Tilburg
Nederland
t: +31 (0)13 504 1585
e: info@reijrink-skellet.com
w: http://www.reijrink-skellet.com

OPDRACHT: Loods 12 x 8 x 2.8m

FASE: D.O.


BOUWPLAATS:

OPMERKINGEN: - Incl. pv-cellen

OPDRACHTGEVER: Huisman Gemert
Oost-Om 29
5422 VX Gemert
Nederland

WIJZIGINGEN: versie datum wijziging

INHOUD: STAP 6

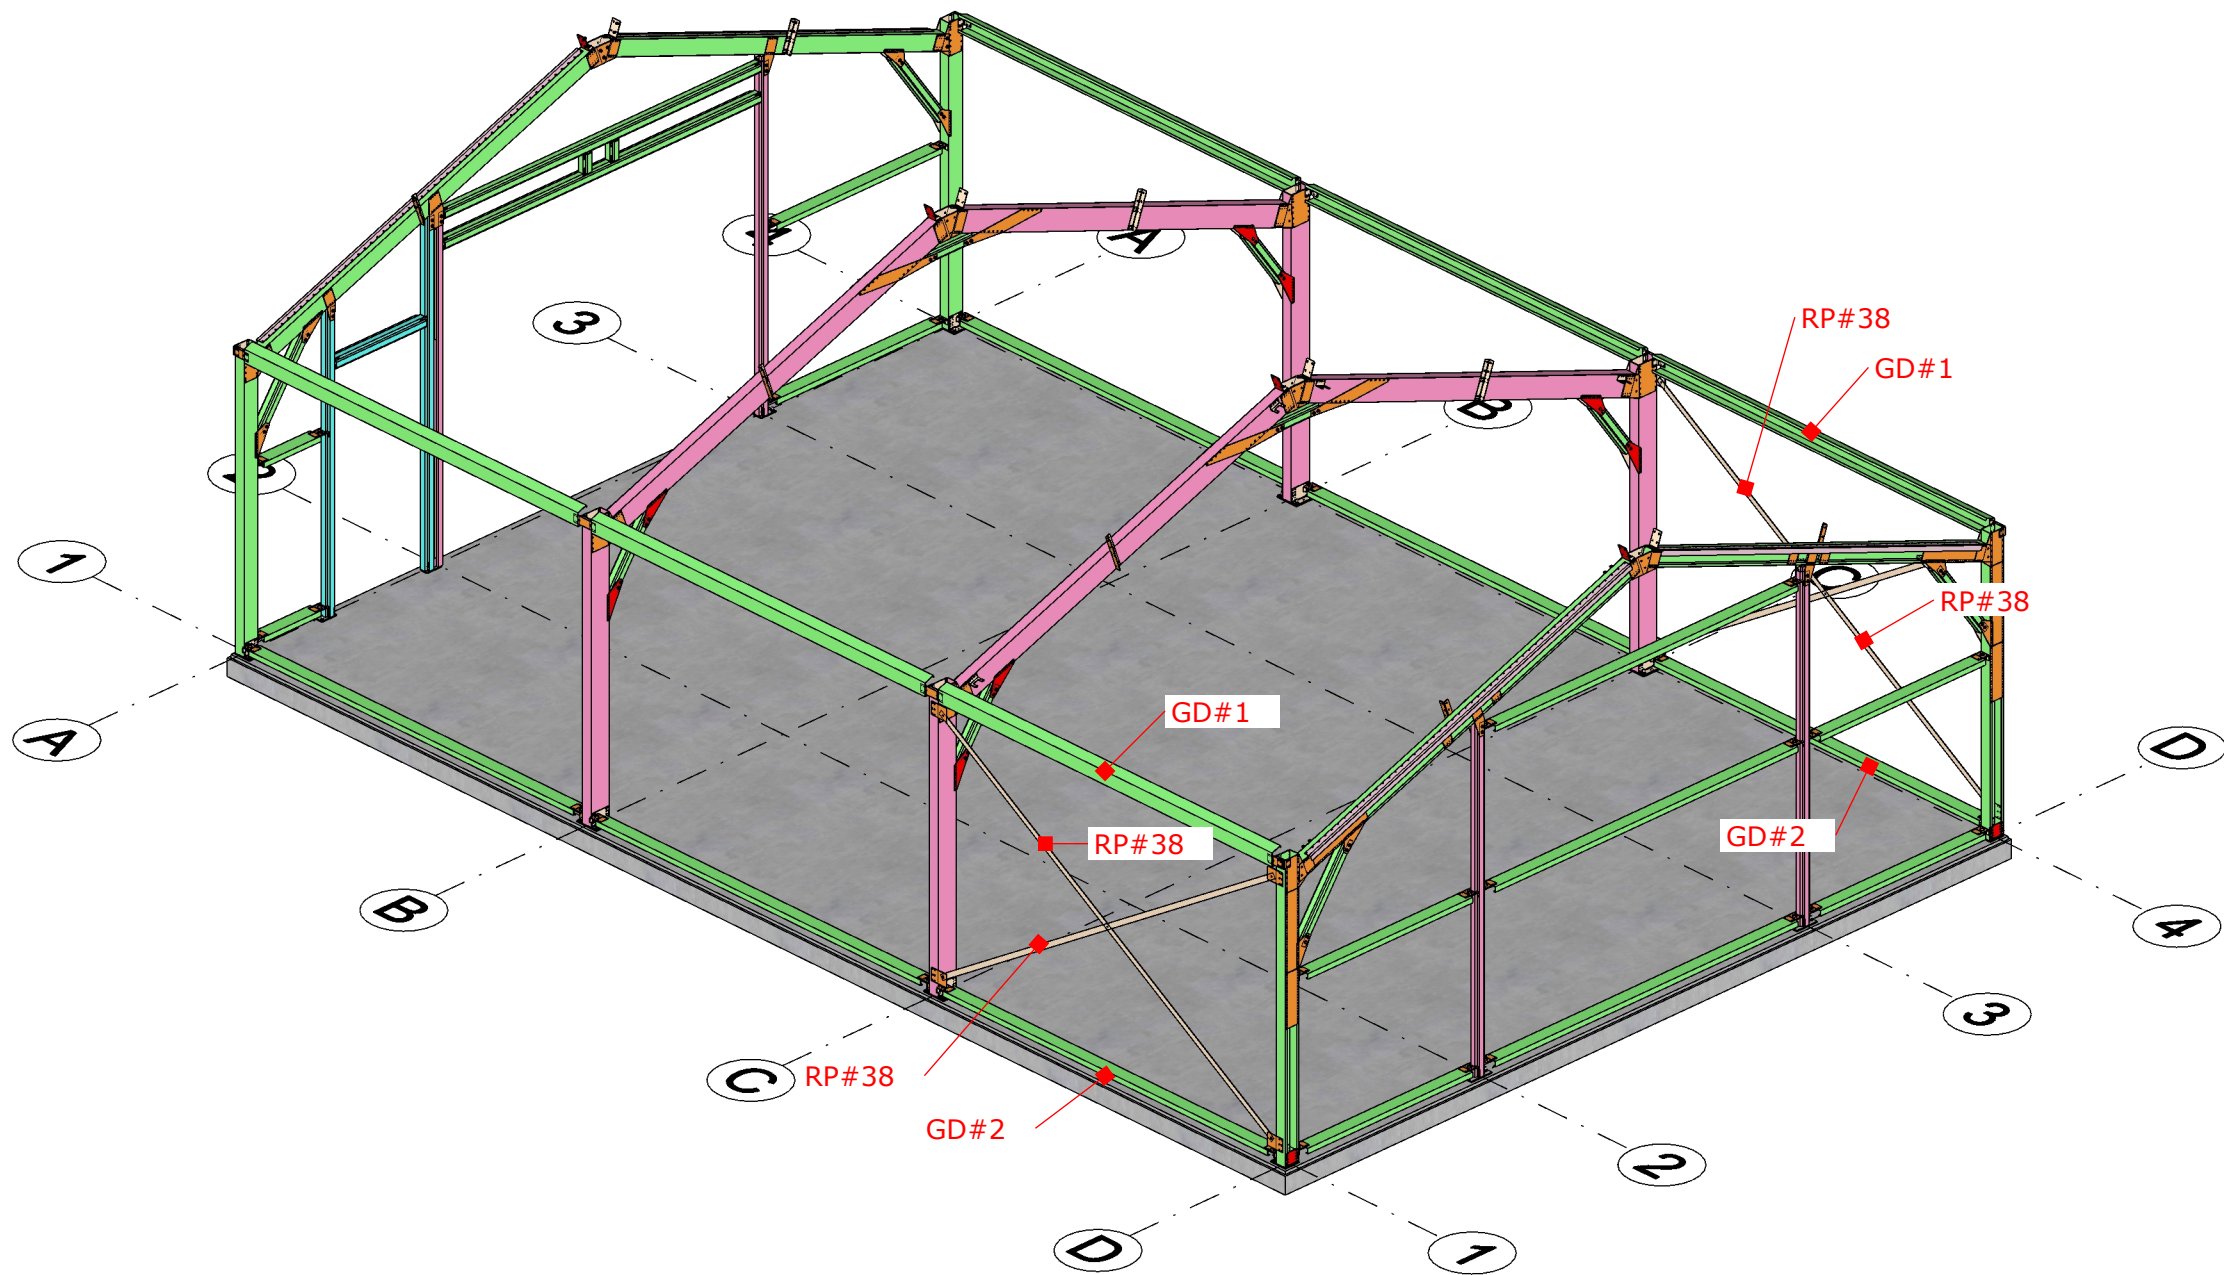

STAP 7



Reijrink Skellet B.V.
Kalundborg 10
5026 SE Tilburg
Nederland
t: +31 (0)13 504 1585
e: info@reijrink-skellet.com
w: http://www.reijrink-skellet.com

OPDRACHT: Loods 12 x 8 x 2.8m

FASE: D.O.


BOUWPLAATS:

OPMERKINGEN: - Incl. pv-cellen

OPDRACHTGEVER: Huisman Gemert
Oost-Om 29
5422 VX Gemert
Nederland

WIJZIGINGEN: versie datum wijziging

INHOUD: STAP 7

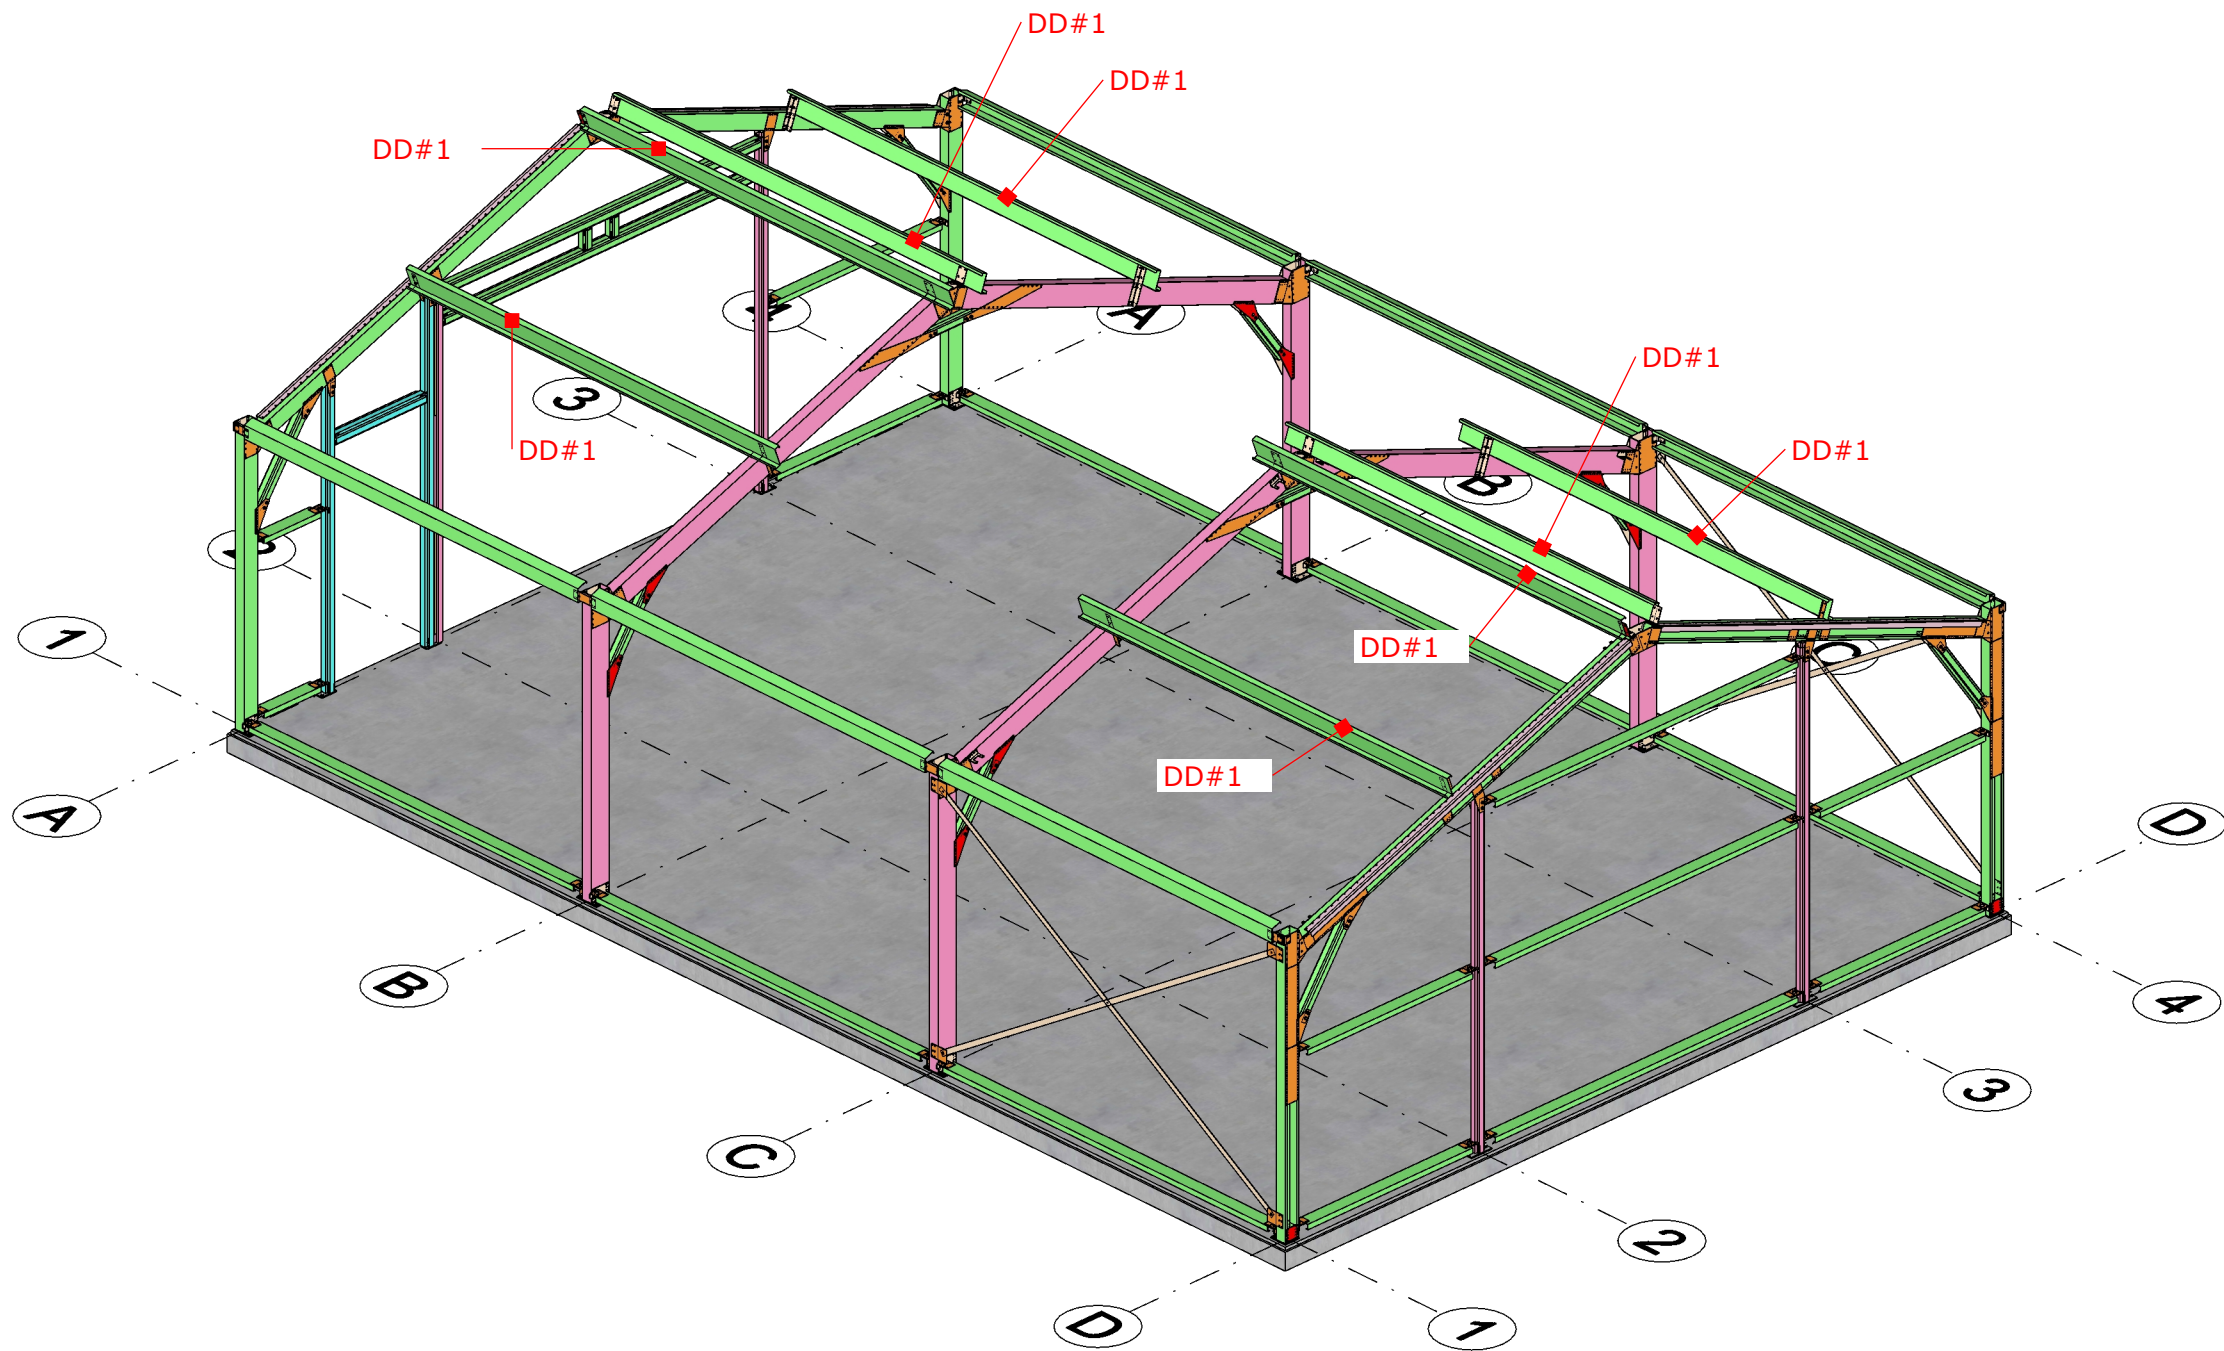

STAP 8



Reijrink Skellet B.V.
Kalundborg 10
5026 SE Tilburg
Nederland
t: +31 (0)13 504 1585
e: info@reijrink-skellet.com
w: http://www.reijrink-skellet.com

OPDRACHT: Loods 12 x 8 x 2.8m

FASE: D.O.



BOUWPLAATS:

OPMERKINGEN: - Incl. pv-cellen

OPDRACHTGEVER: Huisman Gemert
Oost-Om 29
5422 VX Gemert
Nederland

WIJZIGINGEN: versie datum wijziging

INHOUD: STAP 8

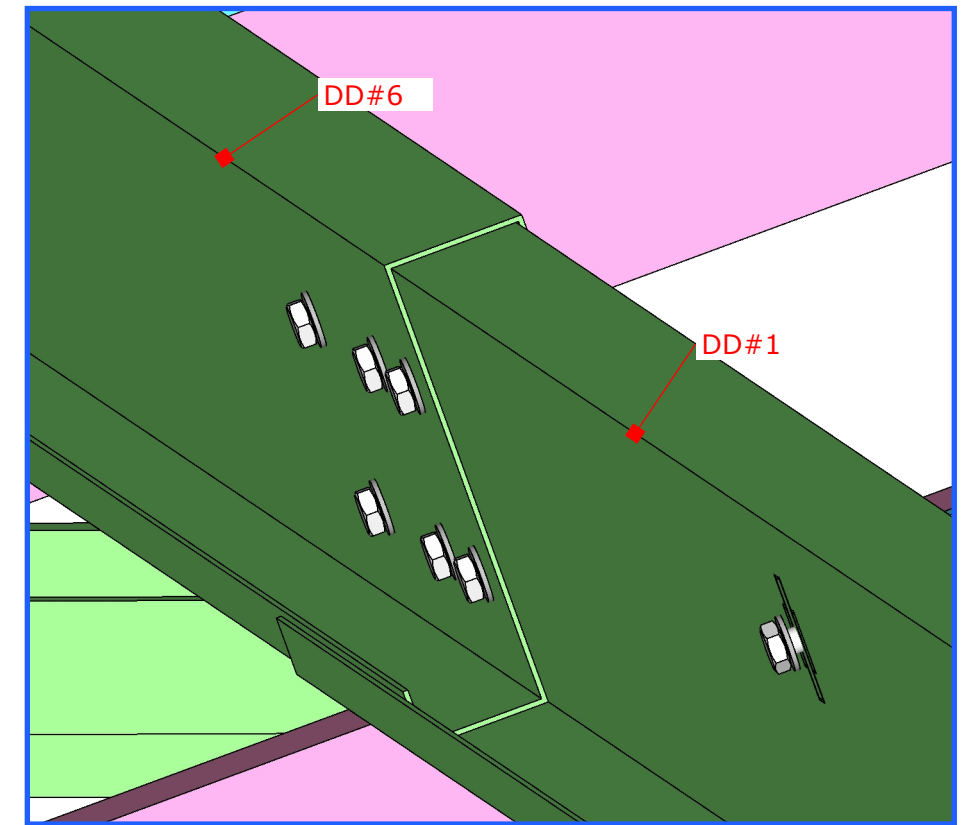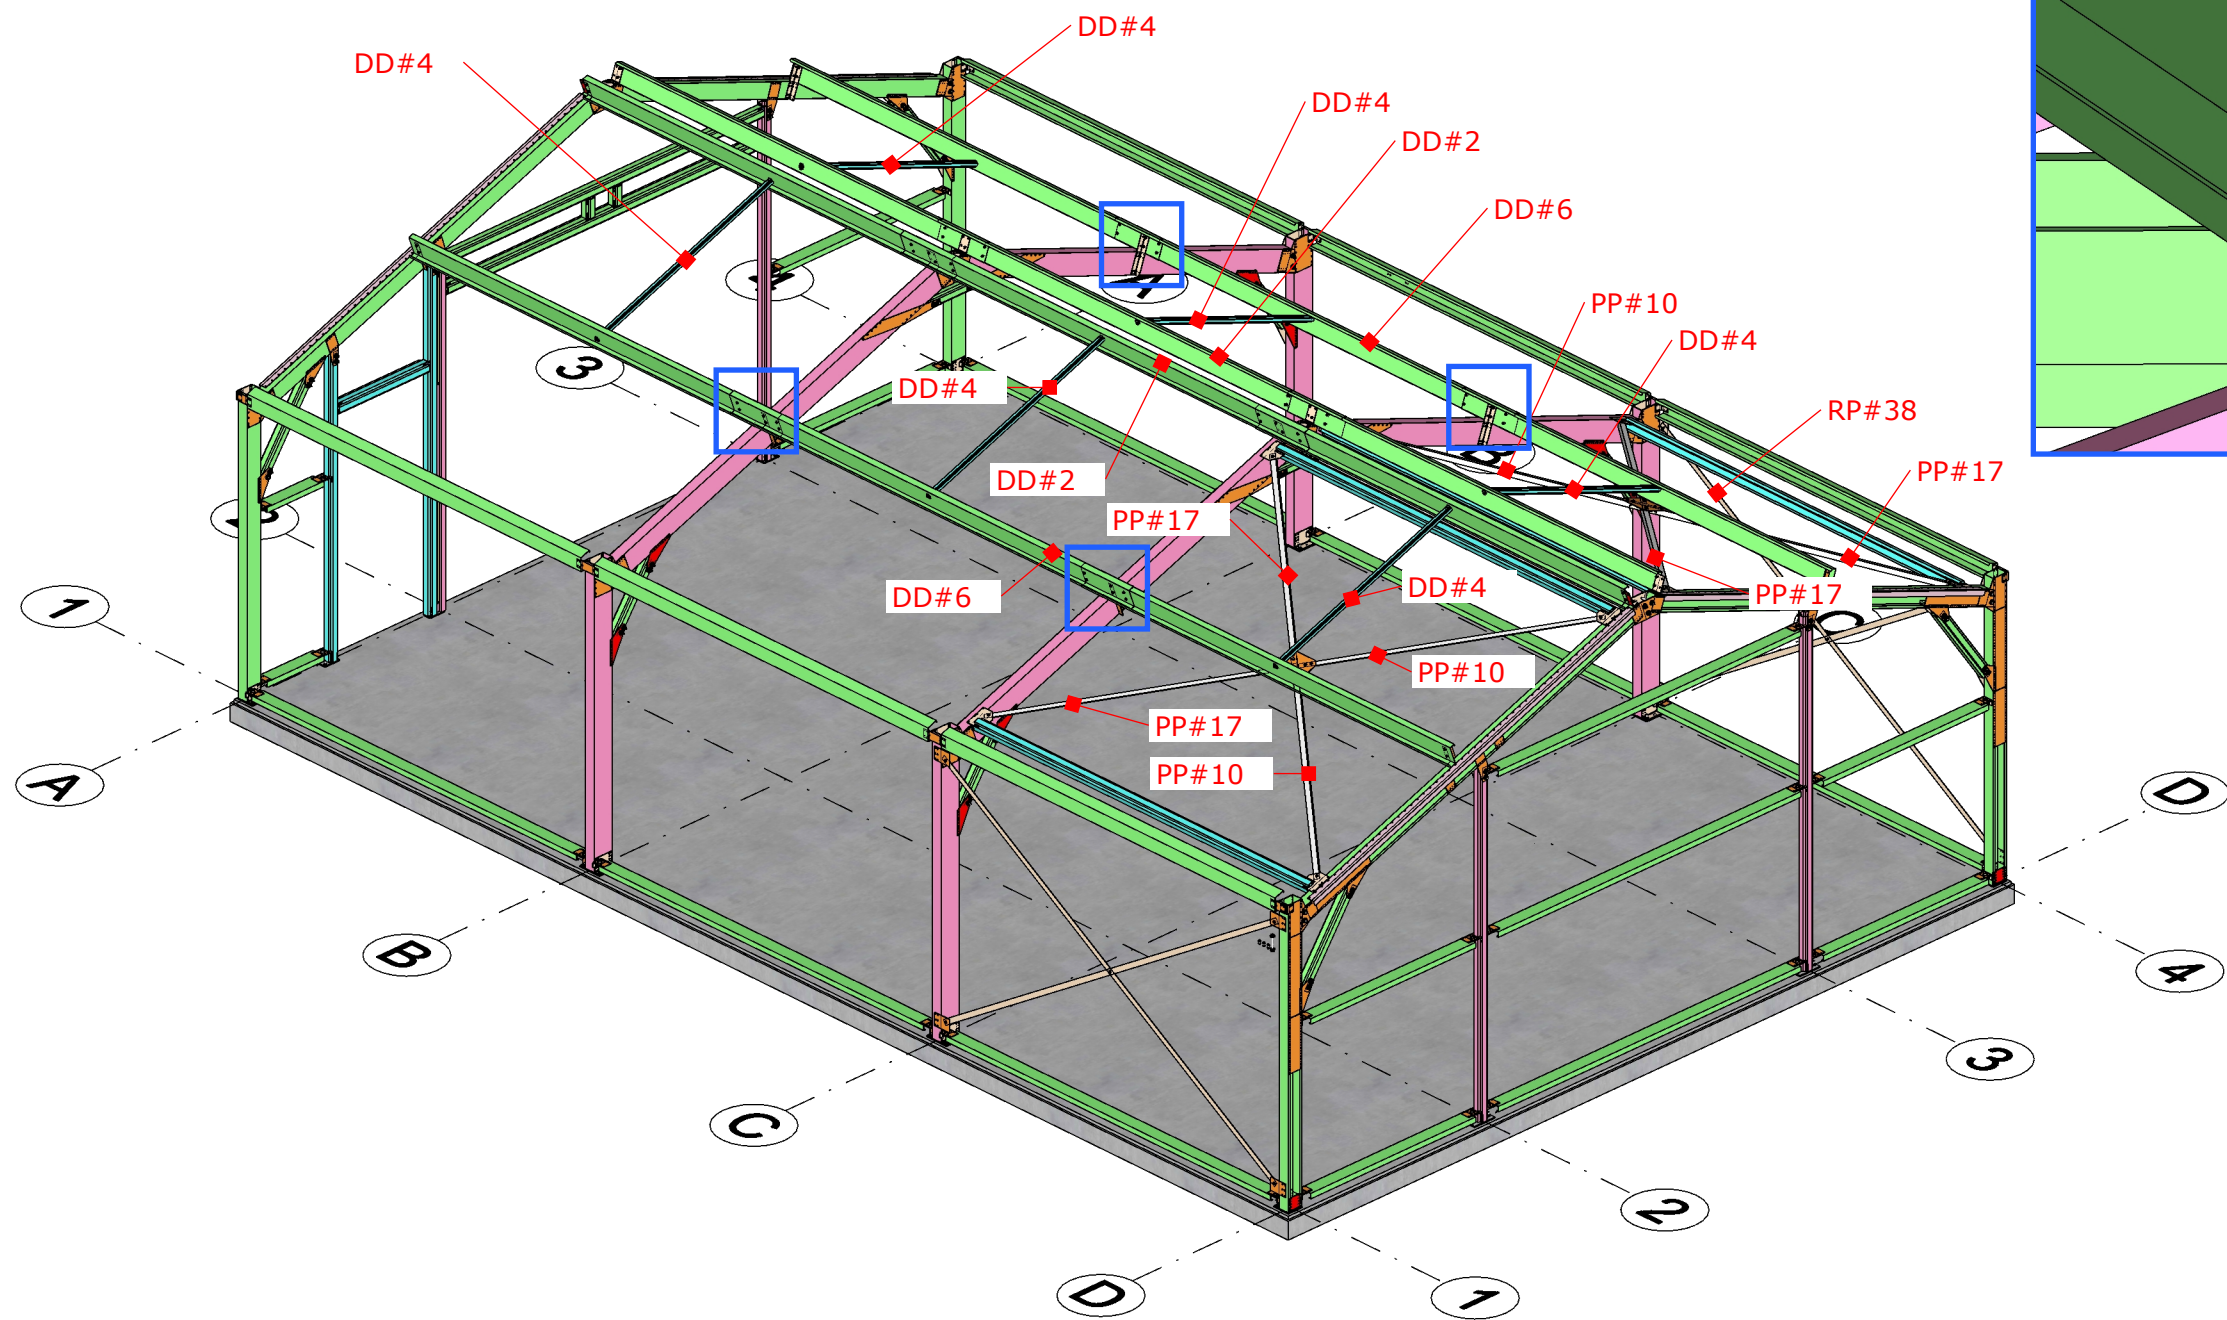

Op de aangeduide posities komt DD#6 of DD#2 bovenop DD#1. Daarom bij stap 8 DD#1 als eerst plaatsen

STAP 9



Reijrink Skellet B.V.
Kalundborg 10
5026 SE Tilburg
Nederland
t: +31 (0)13 504 1585
e: info@reijrink-skellet.com
w: http://www.reijrink-skellet.com

OPDRACHT: Loods 12 x 8 x 2.8m

FASE: D.O.


BOUWPLAATS:

OPMERKINGEN: - Incl. pv-cellen

OPDRACHTGEVER: Huisman Gemert
Oost-Om 29
5422 VX Gemert
Nederland

WIJZIGINGEN: versie datum wijziging

INHOUD: STAP 9

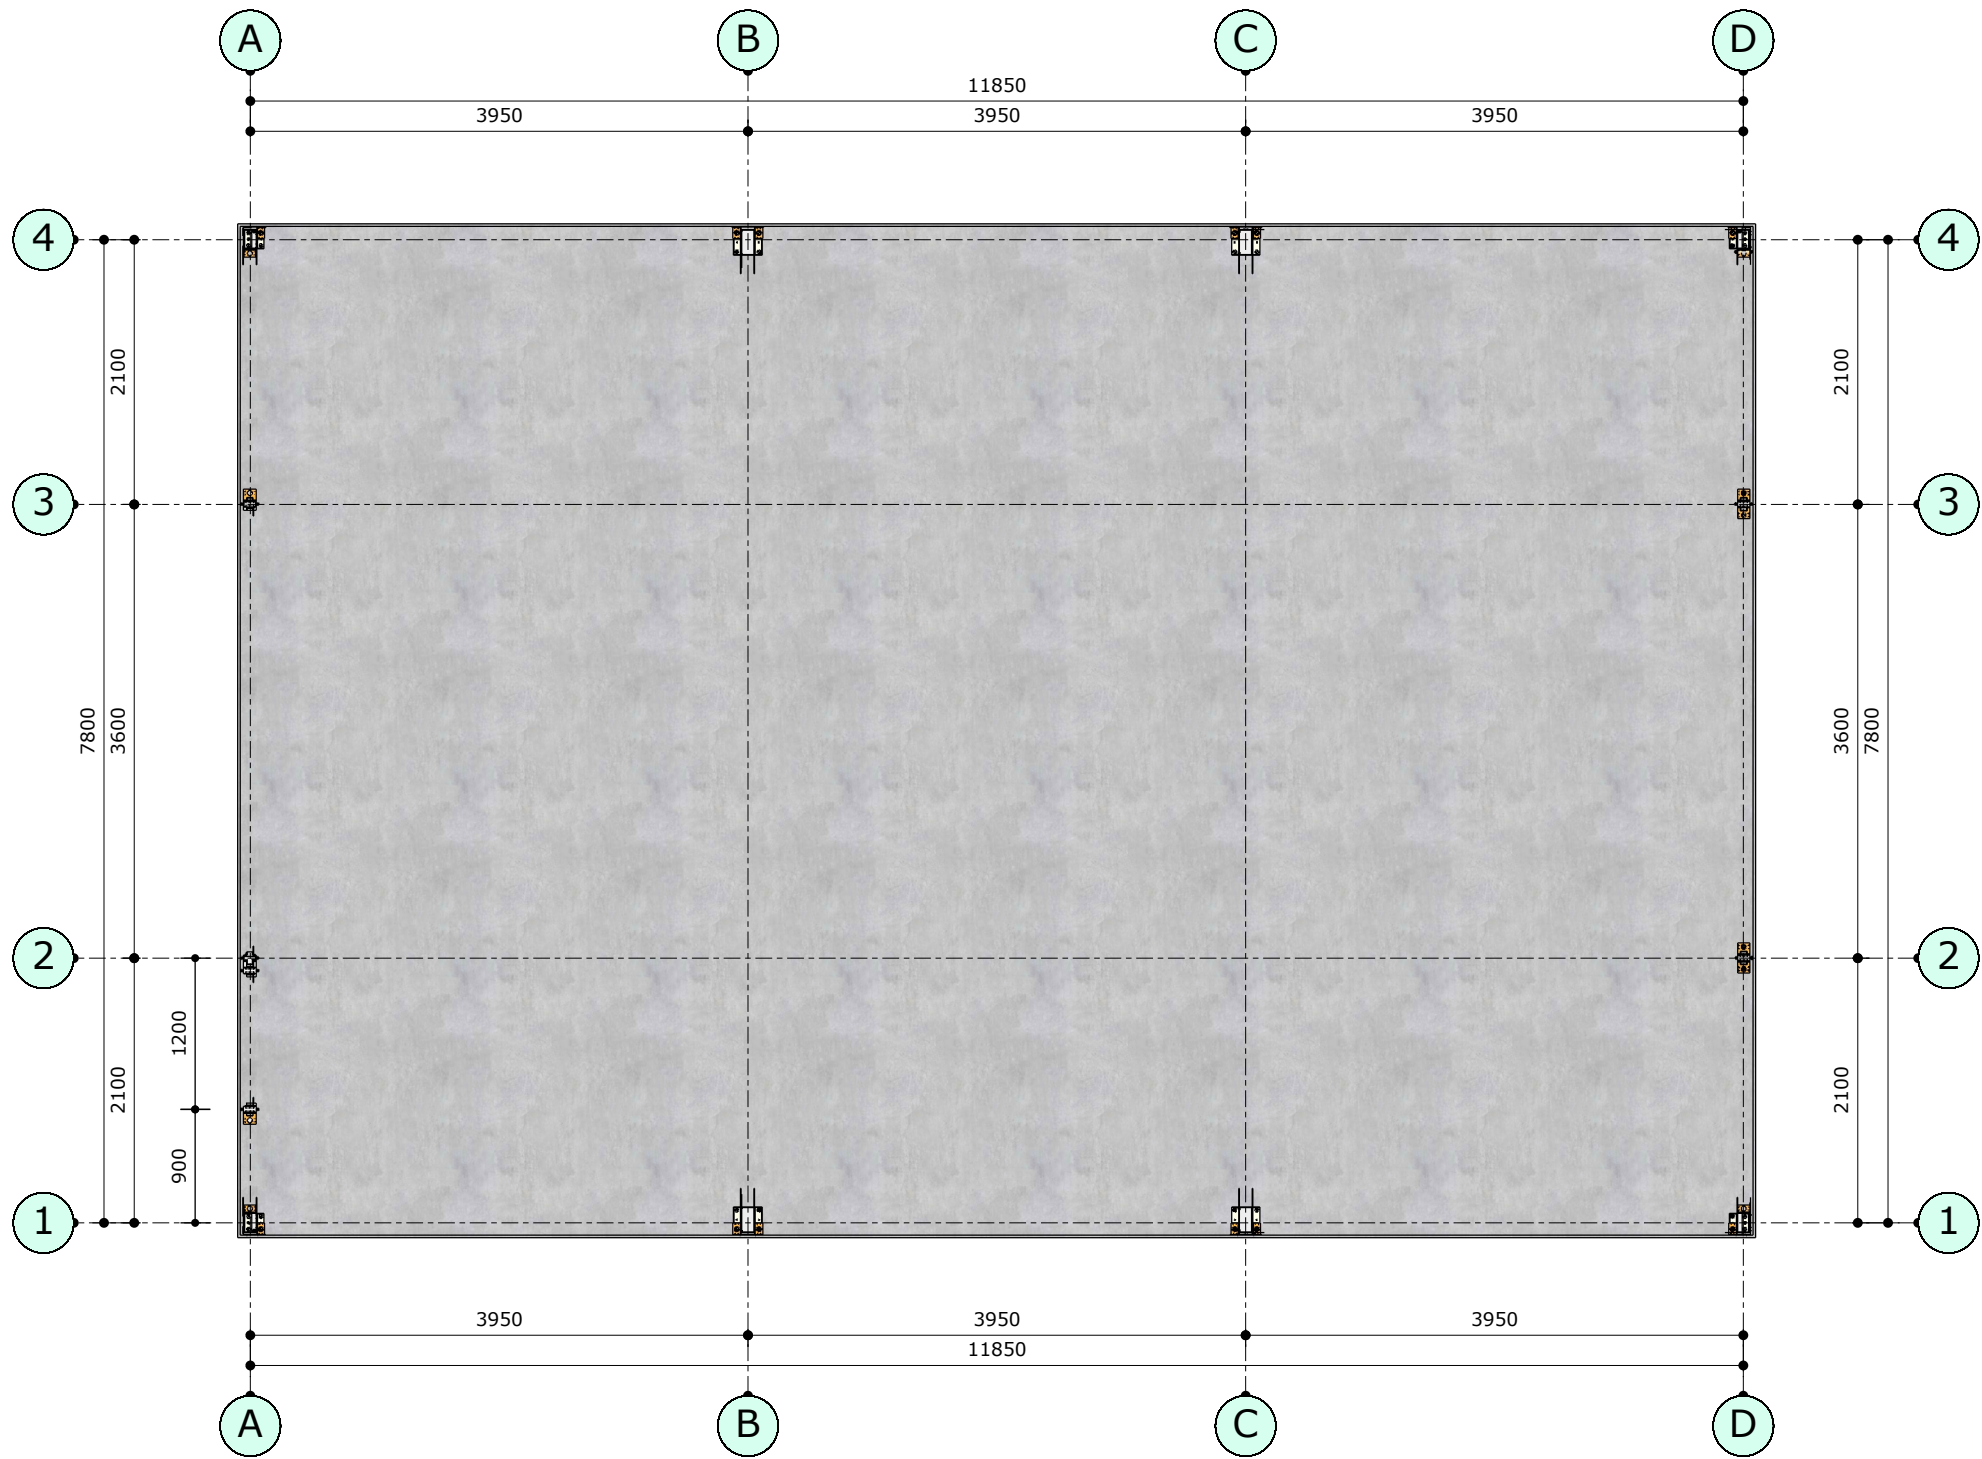

ANKERPLAN



Reijrink Skellet B.V.
Kalundborg 10
5026 SE Tilburg
Nederland
t: +31 (0)13 504 1585
e: info@reijrink-skellet.com
w: http://www.reijrink-skellet.com

OPDRACHT: Loods 12 x 8 x 2.8m

FASE: D.O.


BOUWPLAATS:

OPMERKINGEN: - Incl. pv-cellen

OPDRACHTGEVER: Huisman Gemert
Oost-Om 29
5422 VX Gemert
Nederland

WIJZIGINGEN: versie datum wijziging

INHOUD: ANKERPLAN

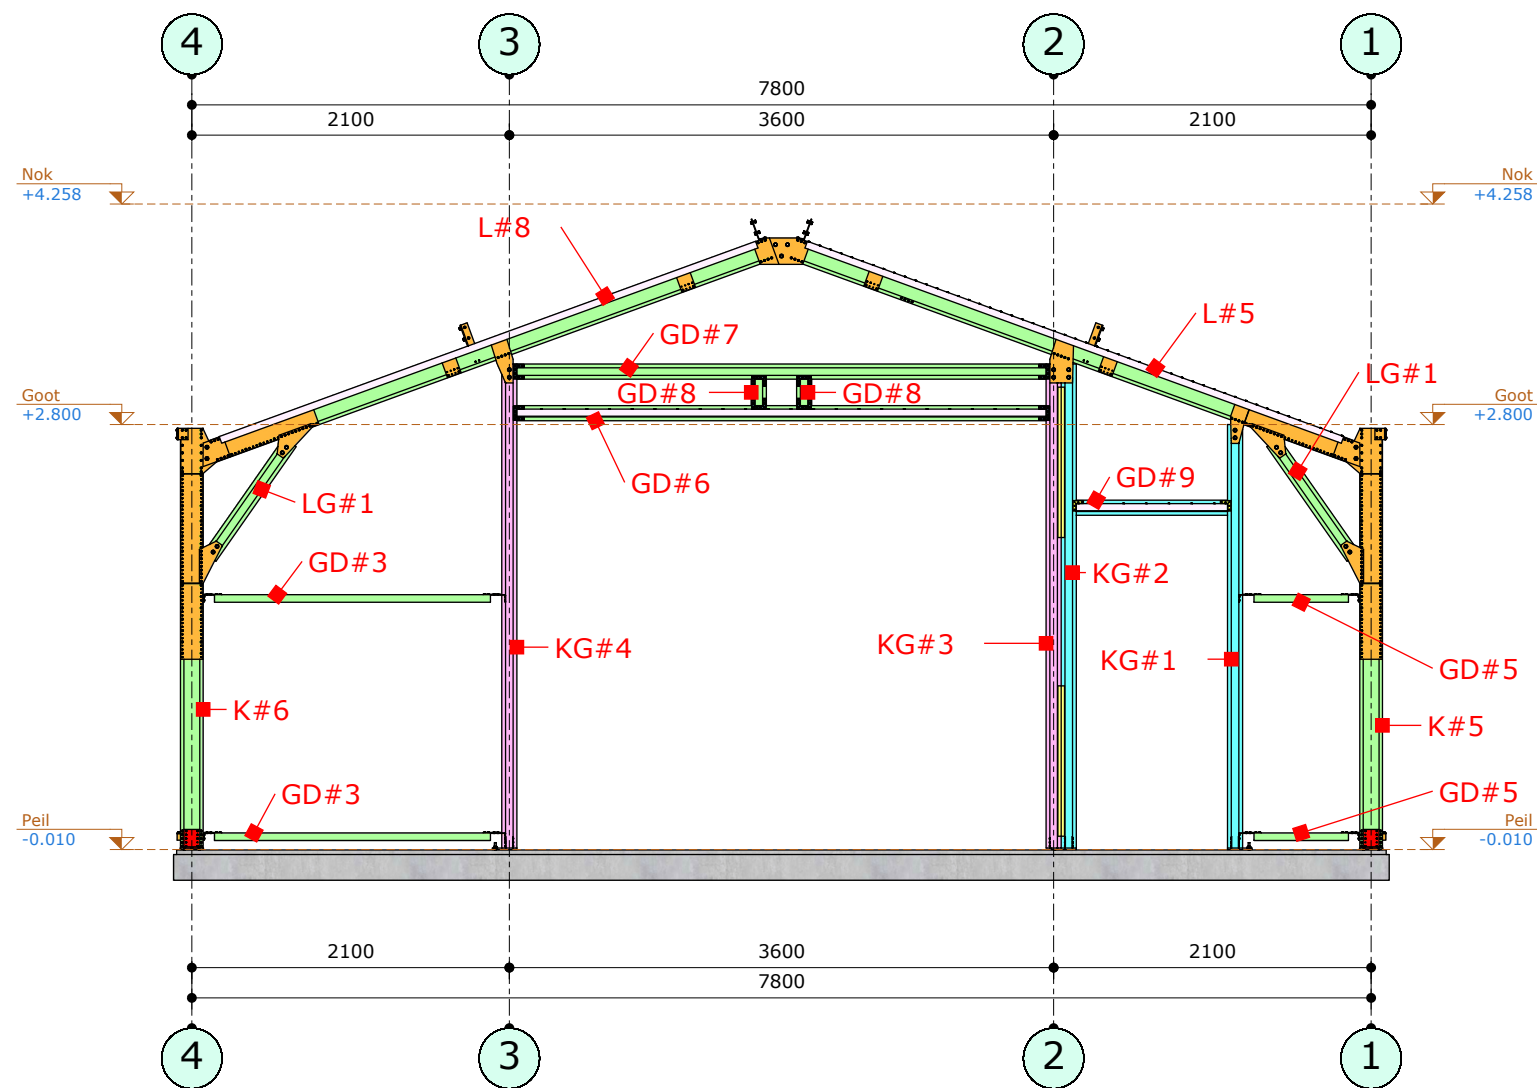

STRAMIEN A



Reijrink Skellet B.V.
Kalundborg 10
5026 SE Tilburg
Nederland
t: +31 (0)13 504 1585
e: info@reijrink-skellet.com
w: http://www.reijrink-skellet.com

OPDRACHT: Loods 12 x 8 x 2.8m

FASE: D.O.


BOUWPLAATS:

OPMERKINGEN: - Incl. pv-cellen

OPDRACHTGEVER: Huisman Gemert
Oost-Om 29
5422 VX Gemert
Nederland

WIJZIGINGEN: versie datum wijziging

INHOUD: STRAMIEN A

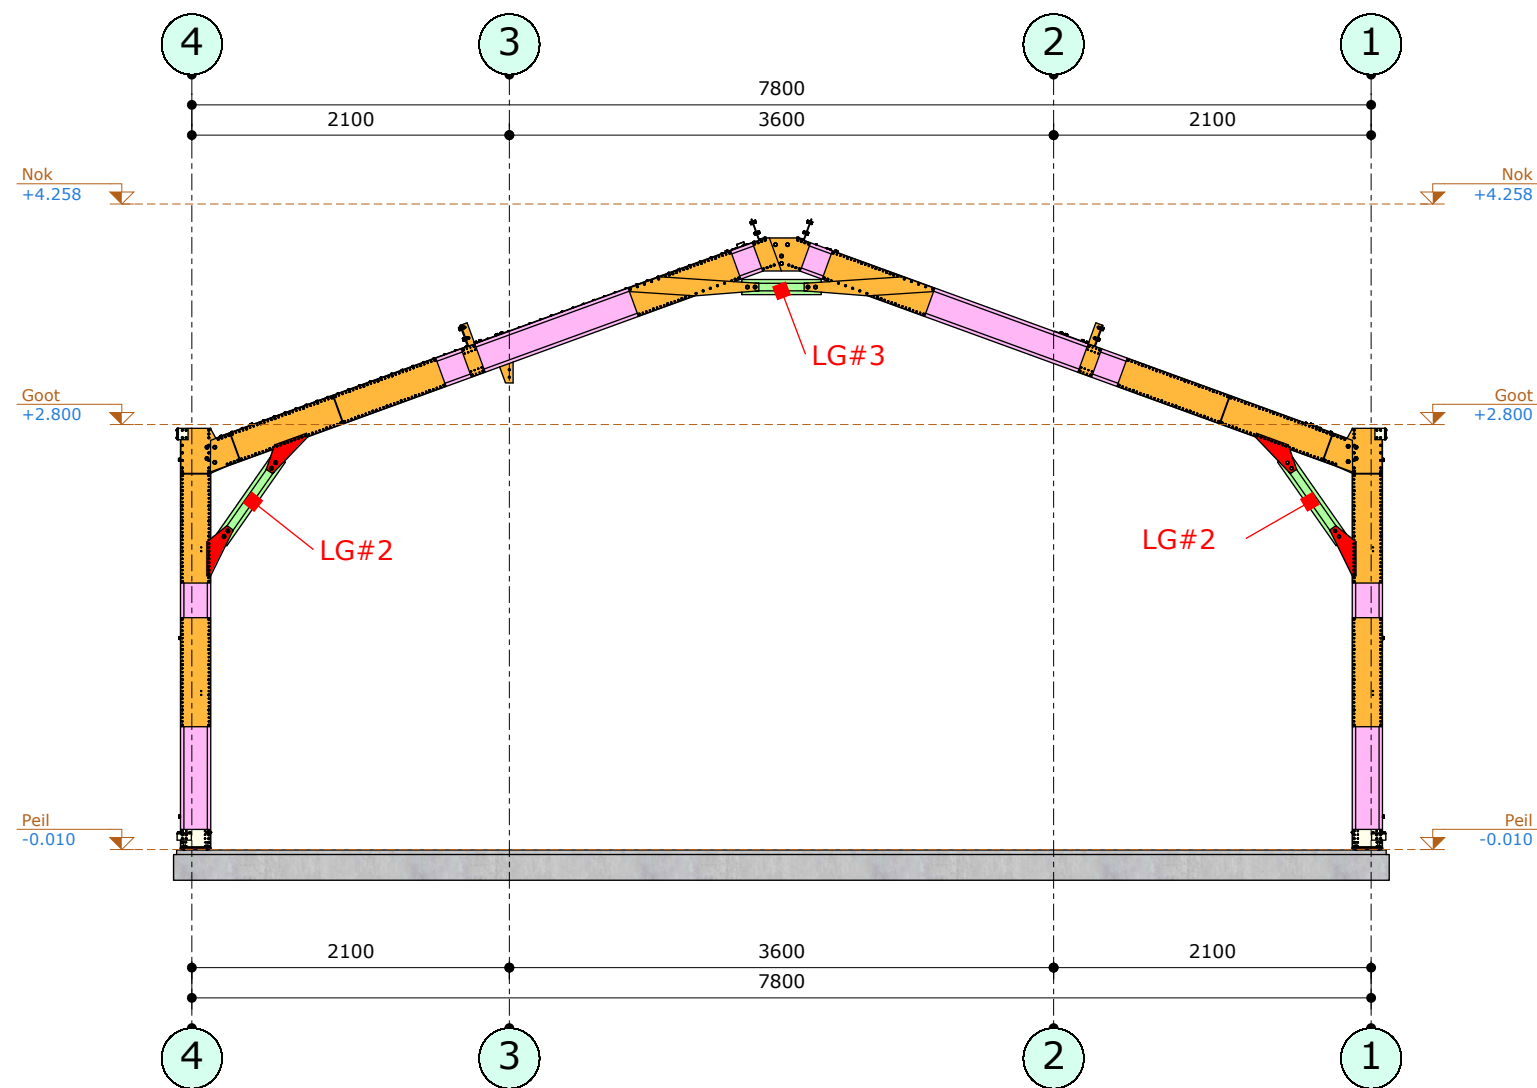

STRAMIEN B + C



Reijrink Skellet B.V.
Kalundborg 10
5026 SE Tilburg
Nederland
t: +31 (0)13 504 1585
e: info@reijrink-skellet.com
w: http://www.reijrink-skellet.com

OPDRACHT: Loods 12 x 8 x 2.8m

FASE: D.O.


BOUWPLAATS:

OPMERKINGEN: - Incl. pv-cellen

OPDRACHTGEVER: Huisman Gemert
Oost-Om 29
5422 VX Gemert
Nederland

WIJZIGINGEN: versie datum wijziging

INHOUD: STRAMIEN B + C

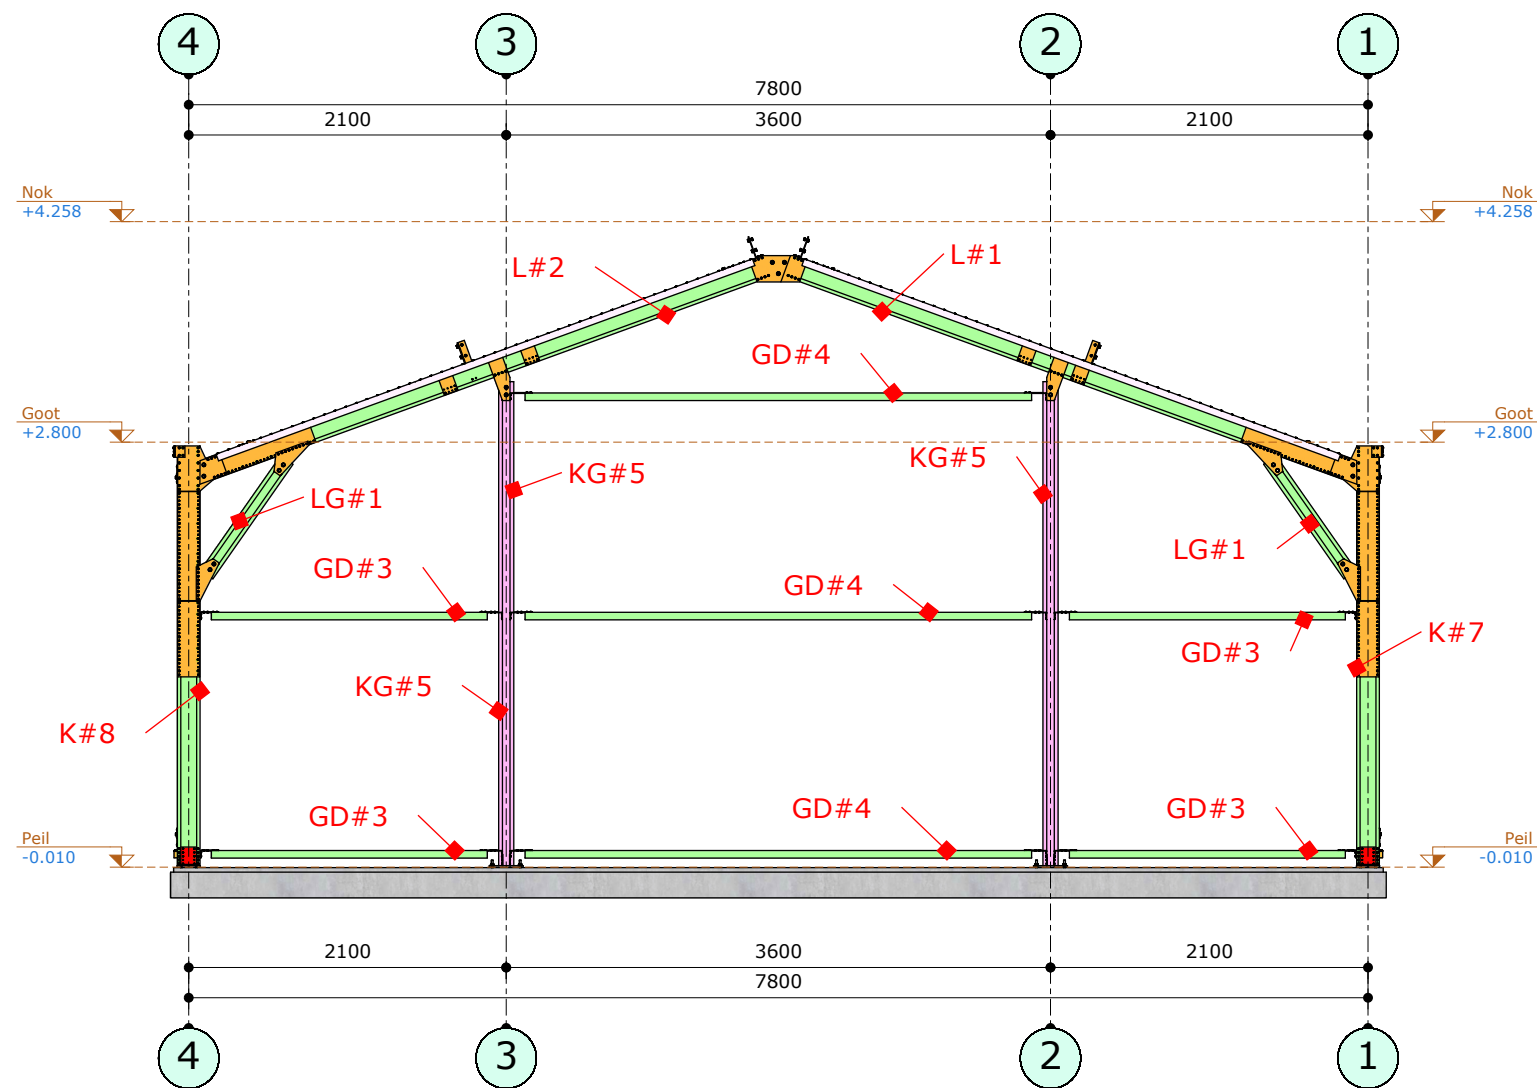

STRAMIEN D



Reijrink Skellet B.V.
Kalundborg 10
5026 SE Tilburg
Nederland
t: +31 (0)13 504 1585
e: info@reijrink-skellet.com
w: http://www.reijrink-skellet.com

OPDRACHT: Loods 12 x 8 x 2.8m

FASE: D.O.


BOUWPLAATS:

OPMERKINGEN: - Incl. pv-cellen

OPDRACHTGEVER: Huisman Gemert
Oost-Om 29
5422 VX Gemert
Nederland

WIJZIGINGEN: versie datum wijziging

INHOUD: STRAMIEN D

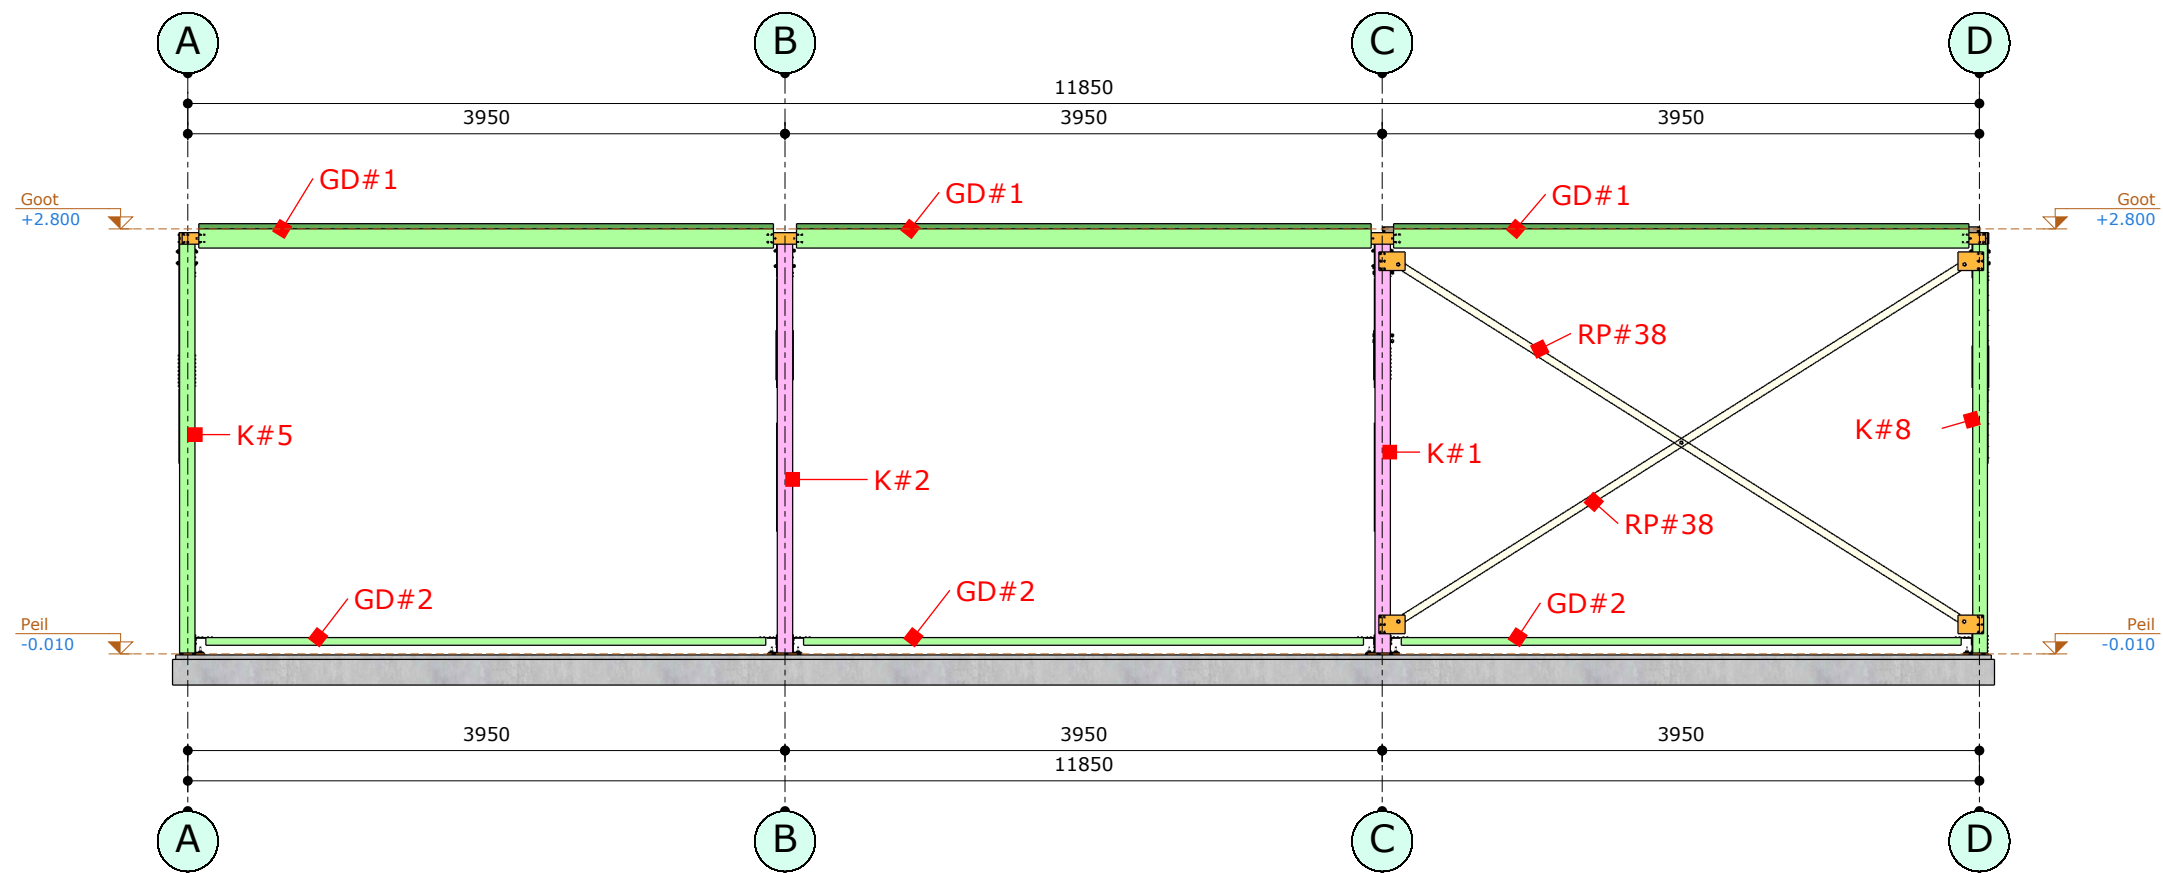

Indien raampakket zie P. RAAMPAKKET 1.1 + 1.2 + 1.3 + 1.4

STRAMIEN 1



Reijrink Skellet B.V.
Kalundborg 10
5026 SE Tilburg
Nederland
t: +31(0)13 504 1585
e: info@reijrink-skellet.com
w: http://www.reijrink-skellet.com

OPDRACHT: Loods 12 x 8 x 2.8m

FASE: D.O.


BOUWPLAATS:

OPMERKINGEN: - Incl. pv-cellen

OPDRACHTGEVER: Huisman Gemert
Oost-Om 29
5422 VX Gemert
Nederland

WIJZIGINGEN: versie datum wijziging

INHOUD: STRAMIEN 1

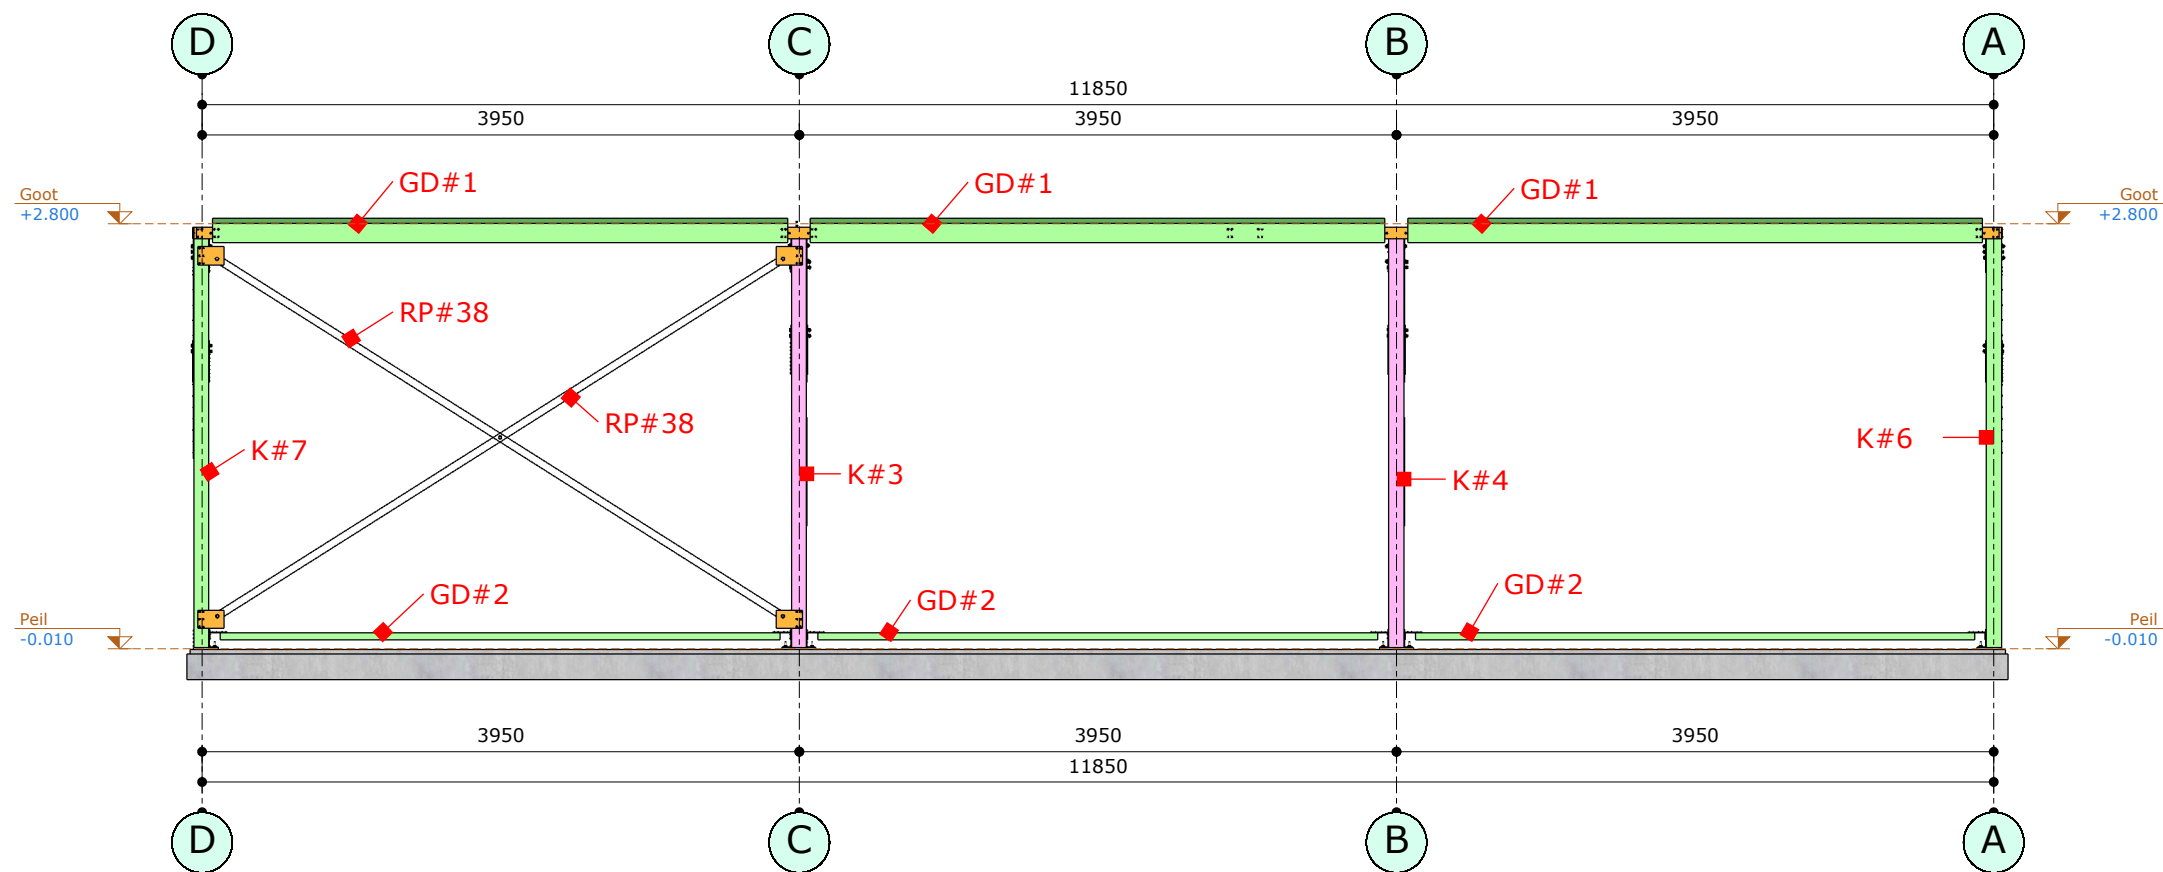

Indien raampakket zie P. RAAMPAKKET 1.1 + 1.2 + 1.3 + 1.4

STRAMIEN 4



Reijrink Skellet B.V.
Kalundborg 10
5026 SE Tilburg
Nederland
t: +31 (0)13 504 1585
e: info@reijrink-skellet.com
w: http://www.reijrink-skellet.com

OPDRACHT: Loods 12 x 8 x 2.8m

FASE: D.O.


BOUWPLAATS:

OPMERKINGEN: - Incl. pv-cellen

OPDRACHTGEVER: Huisman Gemert
Oost-Om 29
5422 VX Gemert
Nederland

WIJZIGINGEN: versie datum wijziging

INHOUD: STRAMIEN 4

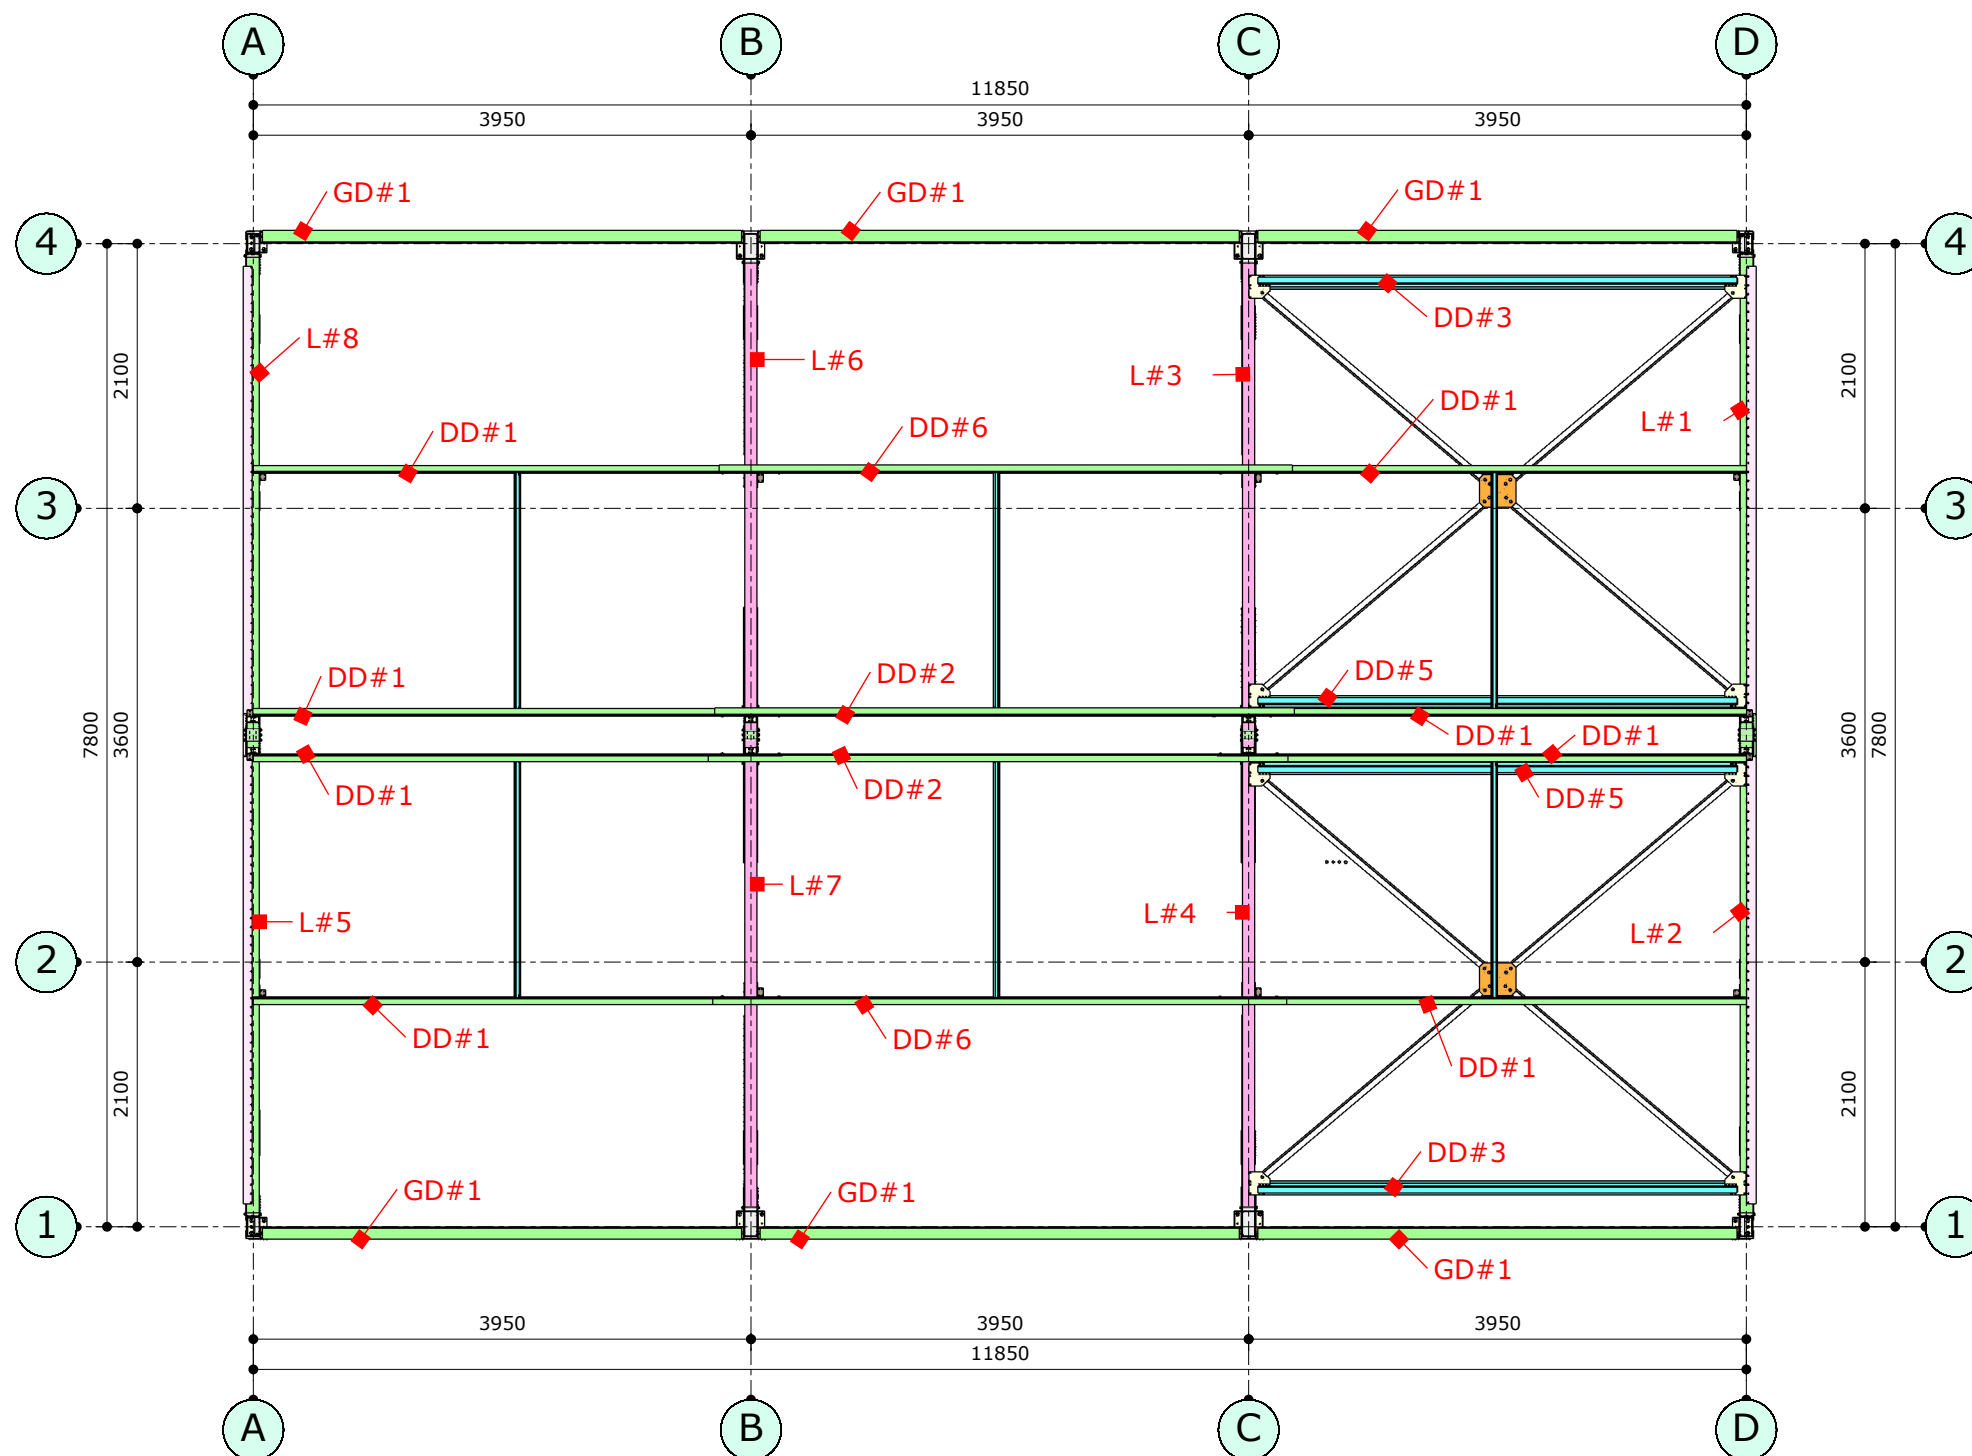

DAK



Reijrink Skellet B.V.
Kalundborg 10
5026 SE Tilburg
Nederland
t: +31 (0)13 504 1585
e: info@reijrink-skellet.com
w: http://www.reijrink-skellet.com

OPDRACHT: Loods 12 x 8 x 2.8m

FASE: D.O.


BOUWPLAATS:

OPMERKINGEN: - Incl. pv-cellen

OPDRACHTGEVER: Huisman Gemert
Oost-Om 29
5422 VX Gemert
Nederland

WIJZIGINGEN: versie datum wijziging

INHOUD: DAK

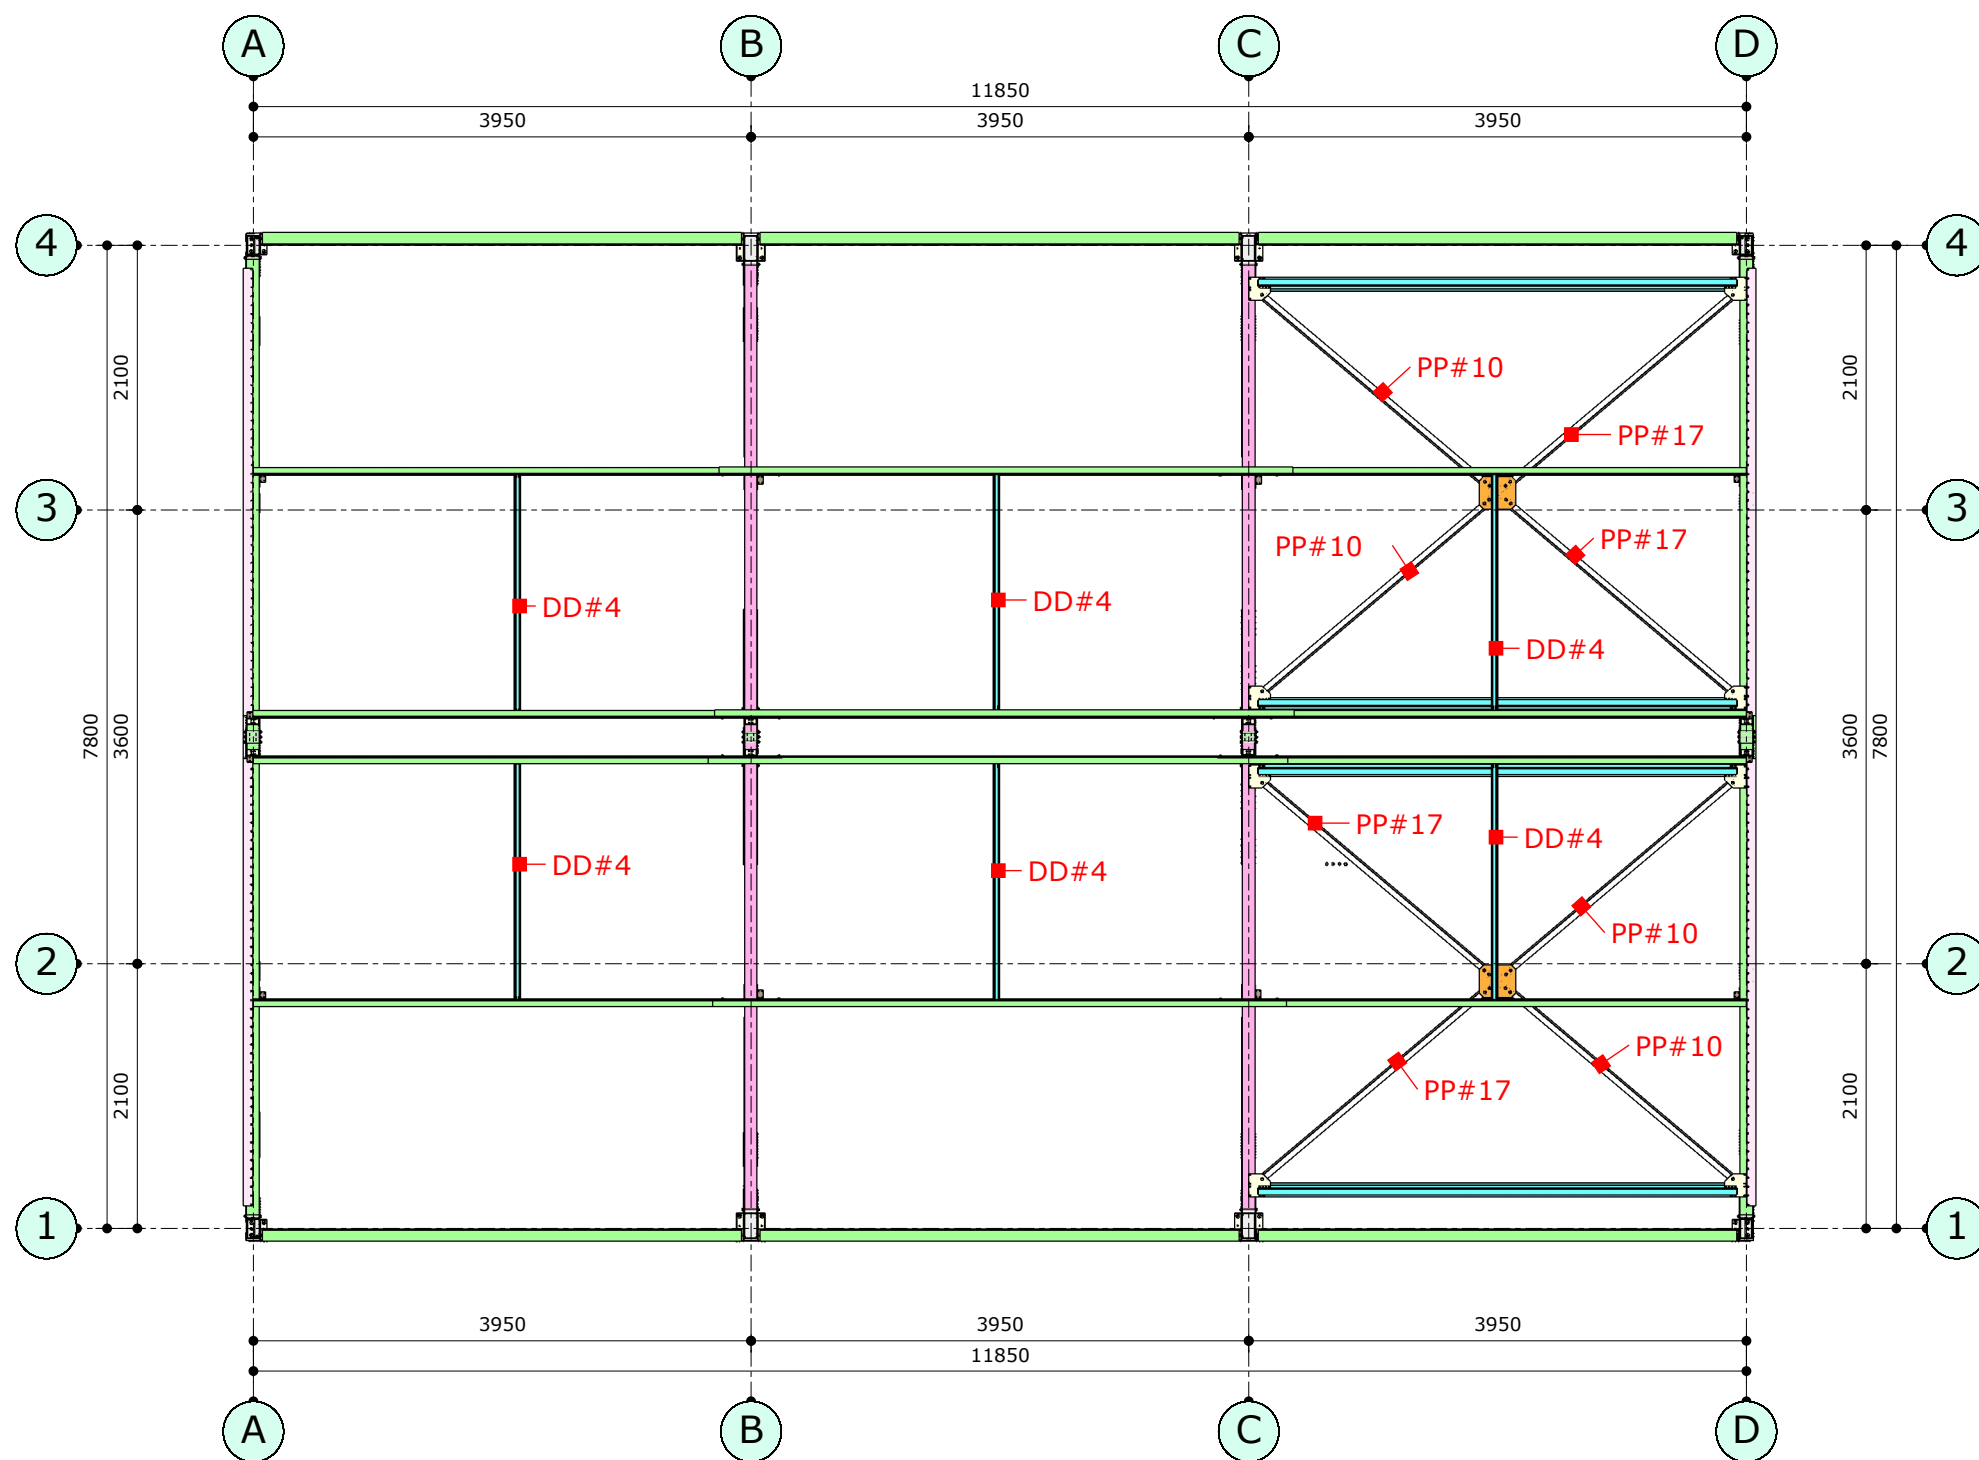

DAK 2



Reijrink Skellet B.V.
 Kalundborg 10
 5026 SE Tilburg
 Nederland
 t: +31 (0)13 504 1585
 e: info@reijrink-skellet.com
 w: http://www.reijrink-skellet.com

OPDRACHT: Loods 12 x 8 x 2.8m

FASE: D.O.


BOUWPLAATS:

OPMERKINGEN: - Incl. pv-cellen


OPDRACHTGEVER: Huisman Gemert
 Oost-Om 29
 5422 VX Gemert
 Nederland

WIJZIGINGEN: versie datum wijziging


INHOUD: DAK 2

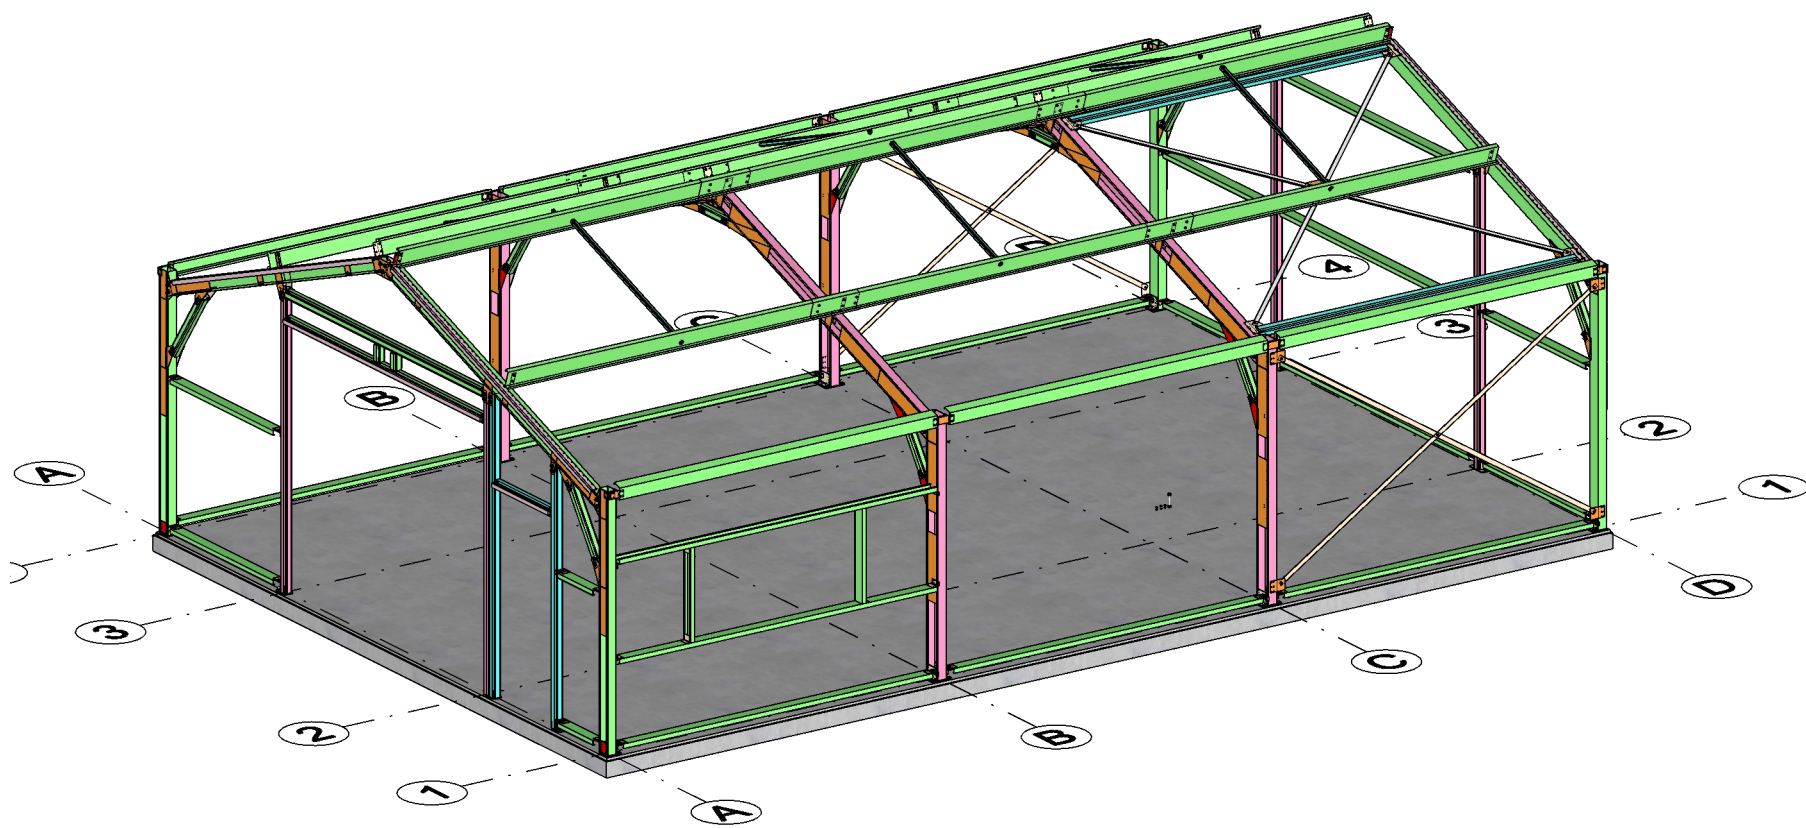

Voorbeeld raampakket op willekeuring positie

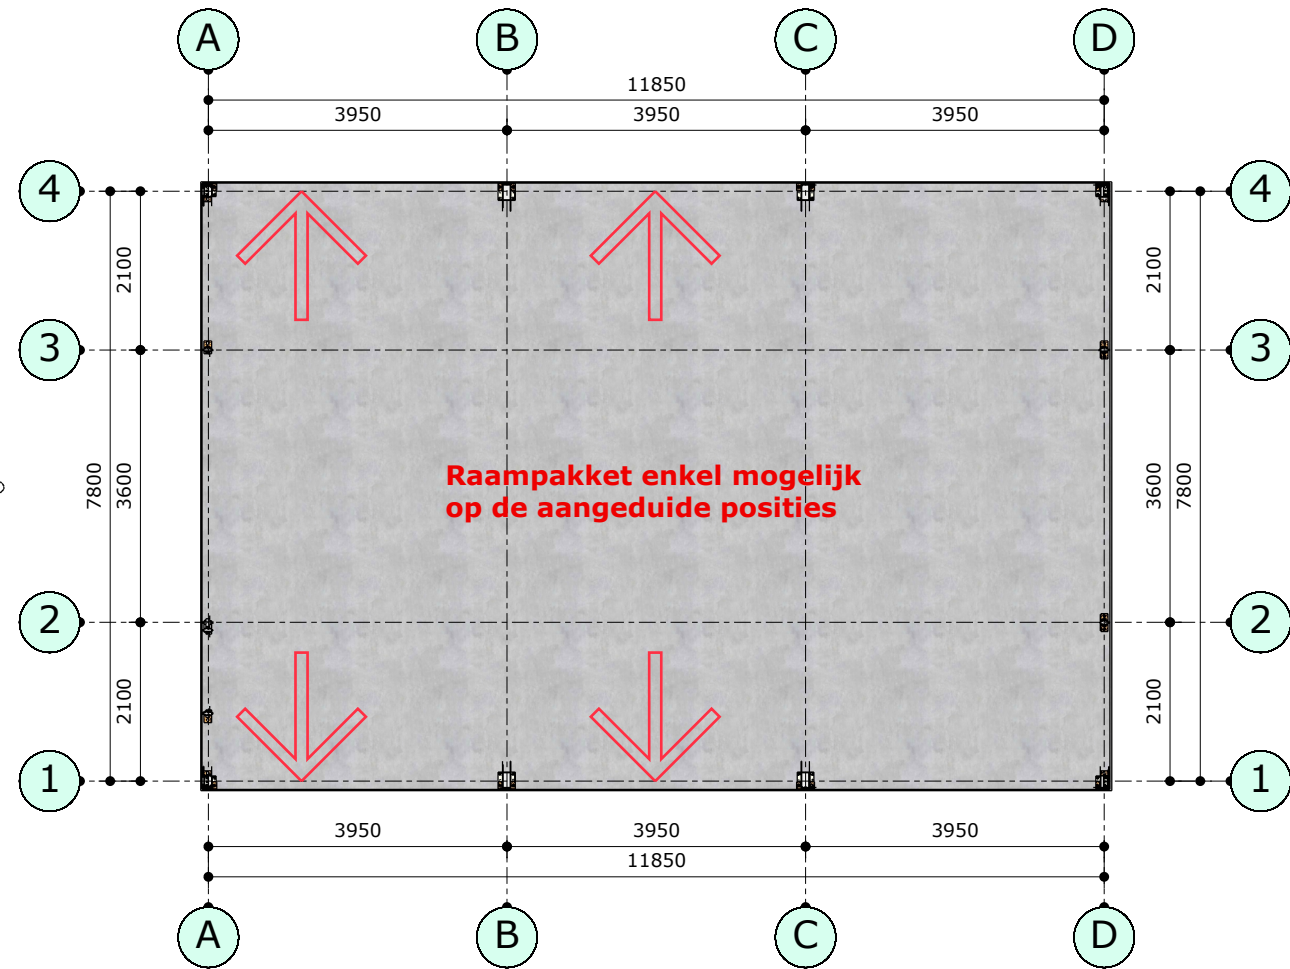

Onderdelen raampakket

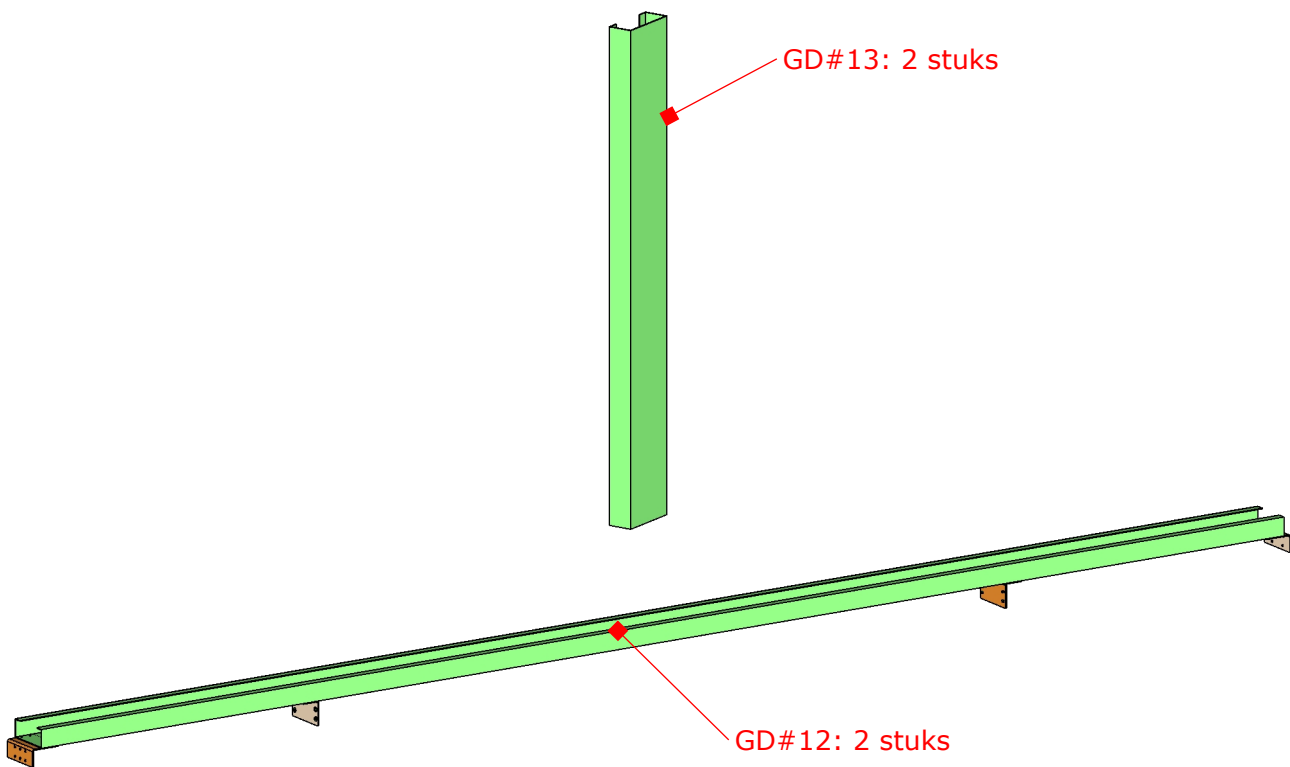

RAAMPAKKET 1



Reijrink Skellet B.V.
Kalundborg 10
5026 SE Tilburg
Nederland
t: +31(0)13 504 1585
e: info@reijrink-skellet.com
w: http://www.reijrink-skellet.com

OPDRACHT:

Loods 12 x 8 x 2.8m

FASE:

D.O.

BOUWPLAATS:

OPMERKINGEN:

- Incl. pv-cellen

OPDRACHTGEVER:

Huisman Gemert
Oost-Om 29
5422 VX Gemert
Nederland

WIJZIGINGEN:

versie	datum	wijziging

INHOUD:

RAAMPAKKET 1

dossier nummer:

versie:



datum:

blad:



01

13 / 05 / 2026

9

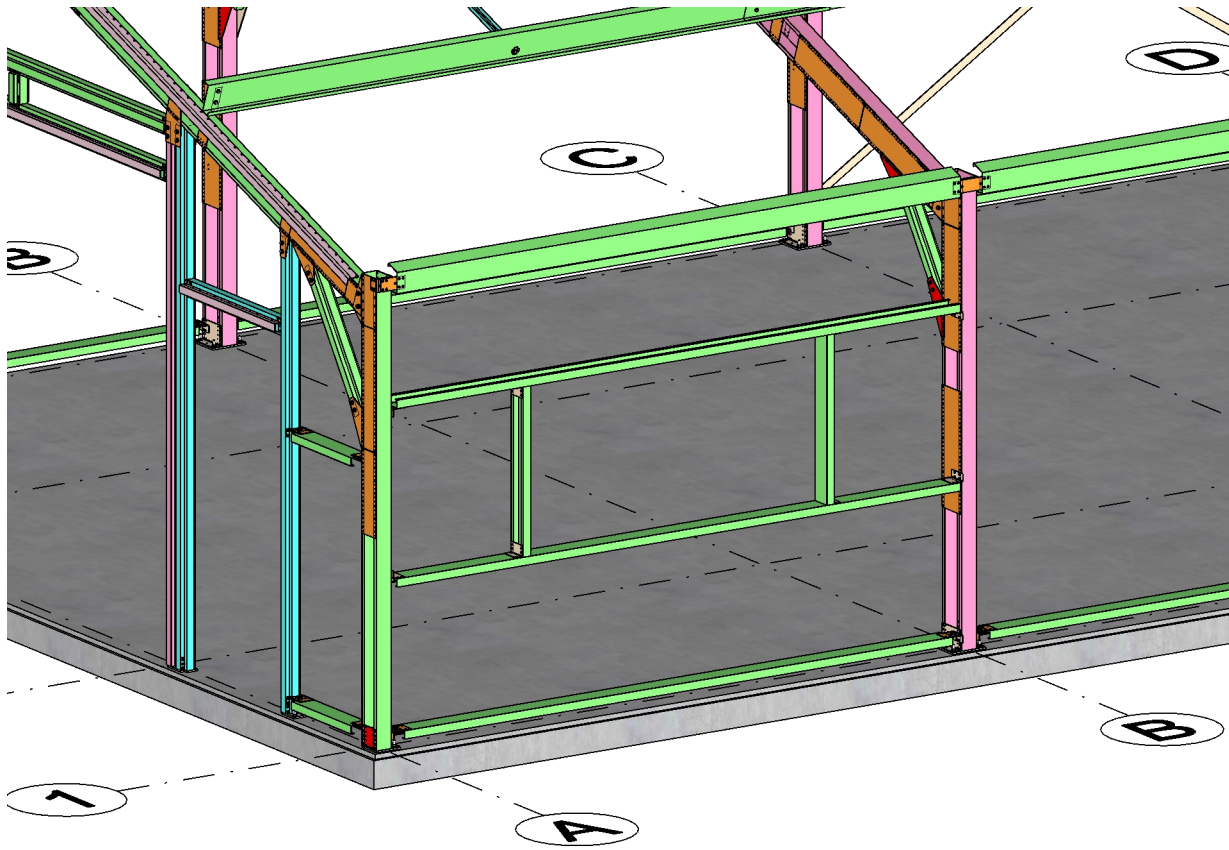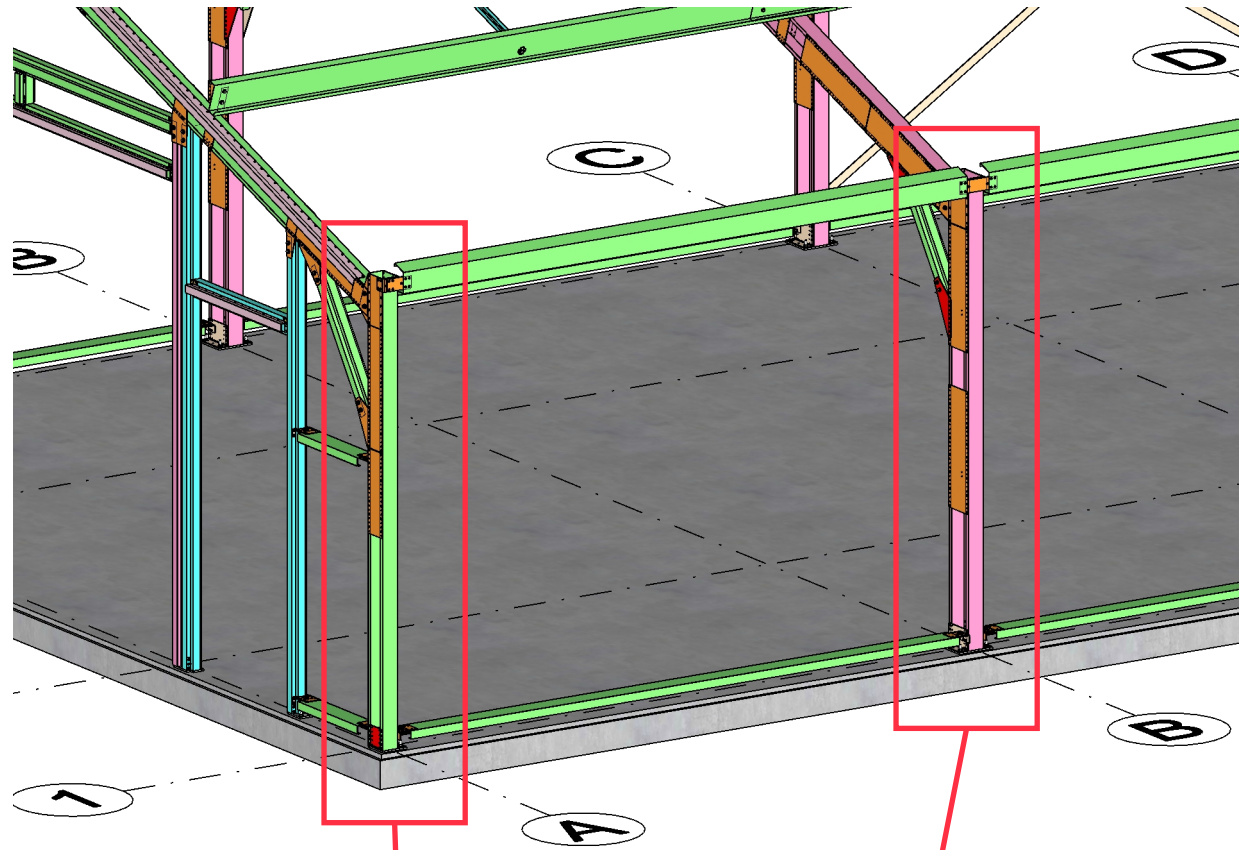

Voorbeeld raampakket op willekeuring positie

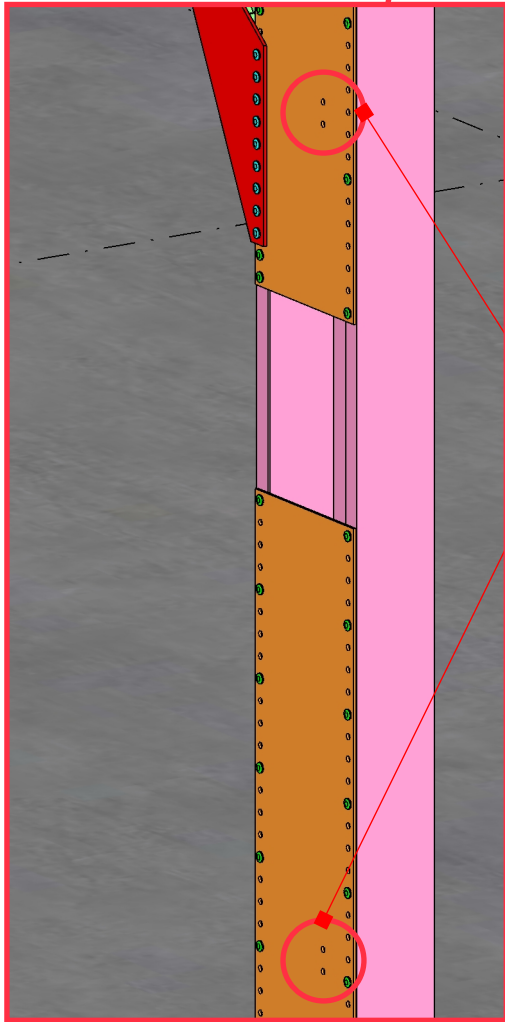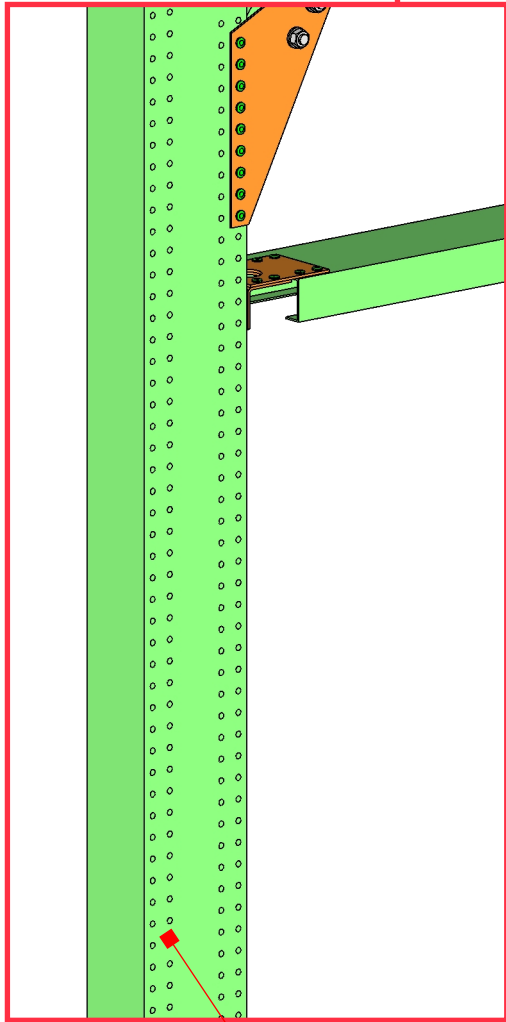

Gaatjes voorzien speciaal voor de raampakketten Hier GD#12 op bevestigen.

Op de rug van de C-profielen zijn rastergaten voorzien voor de bevestiging van GD#12. voor juiste hoogte zie p. RAAMPAKKET 1.3

RAAMPAKKET 1.2



Reijrink Skellet B.V.
Kalundborg 10
5026 SE Tilburg
Nederland
t: +31 (0)13 504 1585
e: info@reijrink-skellet.com
w: http://www.reijrink-skellet.com

OPDRACHT: Loods 12 x 8 x 2.8m

FASE: D.O.


BOUWPLAATS:

OPMERKINGEN: - Incl. pv-cellen




OPDRACHTGEVER: Huisman Gemert
Oost-Om 29
5422 VX Gemert
Nederland

WIJZIGINGEN: versie datum wijziging

INHOUD: RAAMPAKKET 1.2

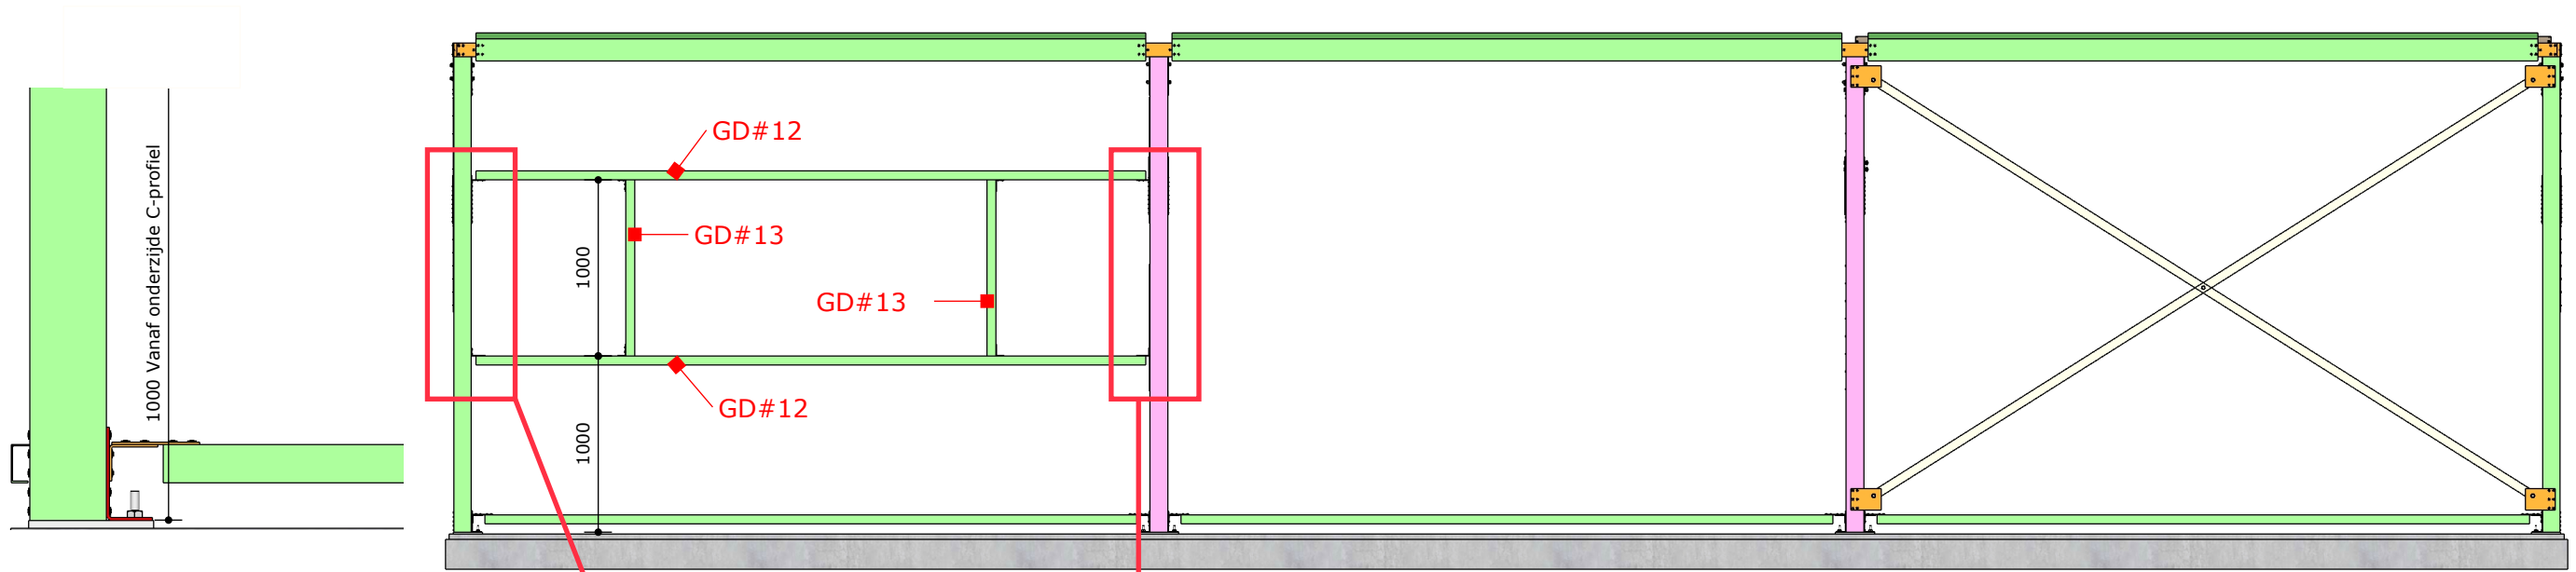

Buitenzicht stramien 1
Voorbeeld raampakket op willekeuring positie

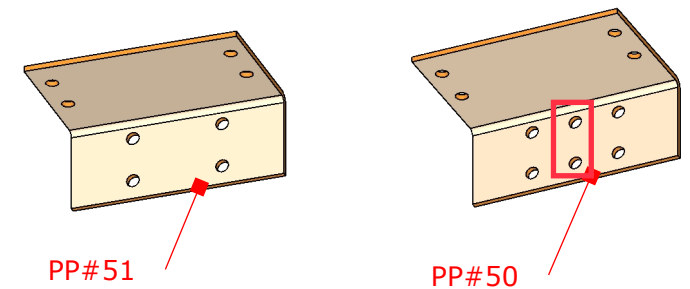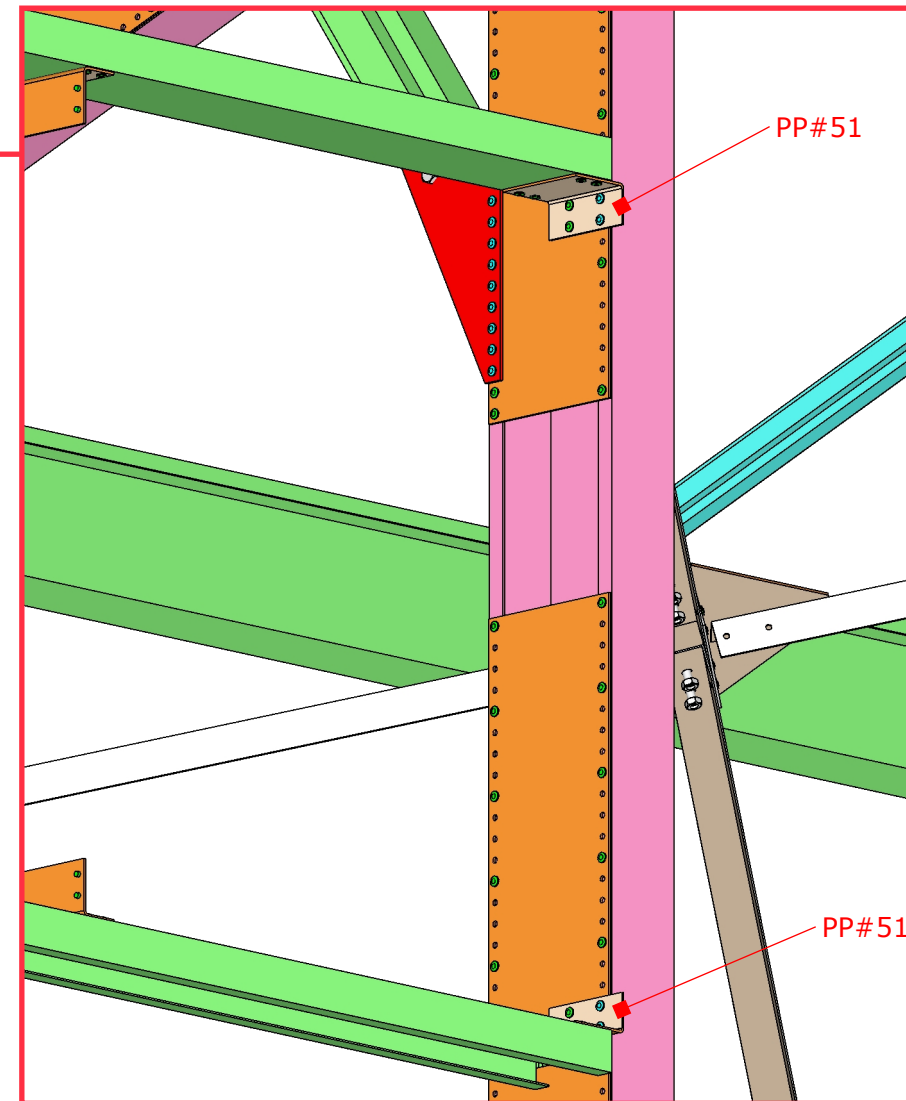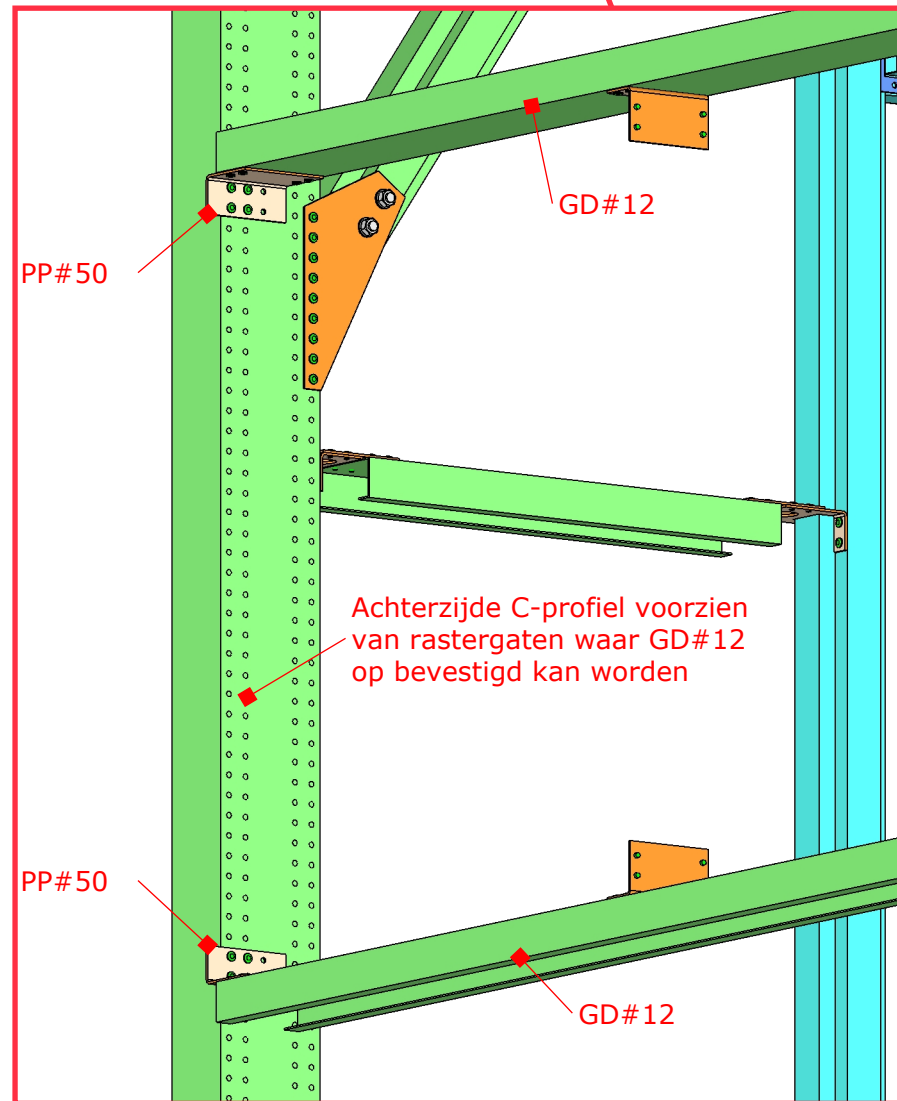



PP#50 heeft 2 extra gaatjes en komt altijd aan de achterzijde van het C-profiel waar de rastergaten zijn



Reijrink Skellet B.V.
Kalundborg 10
5026 SE Tilburg
Nederland
t: +31 (0)13 504 1585
e: info@reijrink-skellet.com
w: http://www.reijrink-skellet.com

OPDRACHT:	Loods 12 x 8 x 2.8m																		
FASE:	D.O.																		
BOUWPLAATS:																			
OPMERKINGEN:	- Incl. pv-cellen																		
OPDRACHTGEVER:	Huisman Gemert Oost-Om 29 5422 VX Gemert Nederland																		
WIJZIGINGEN:	<table><tr><th>versie</th><th>datum</th><th>wijziging</th></tr><tr><td> </td><td> </td><td> </td></tr><tr><td> </td><td> </td><td> </td></tr><tr><td> </td><td> </td><td> </td></tr><tr><td> </td><td> </td><td> </td></tr><tr><td> </td><td> </td><td> </td></tr></table>	versie	datum	wijziging															
versie	datum	wijziging																	
INHOUD:	RAAMPAKKET 1.3																		

RAAMPAKKET 1.3

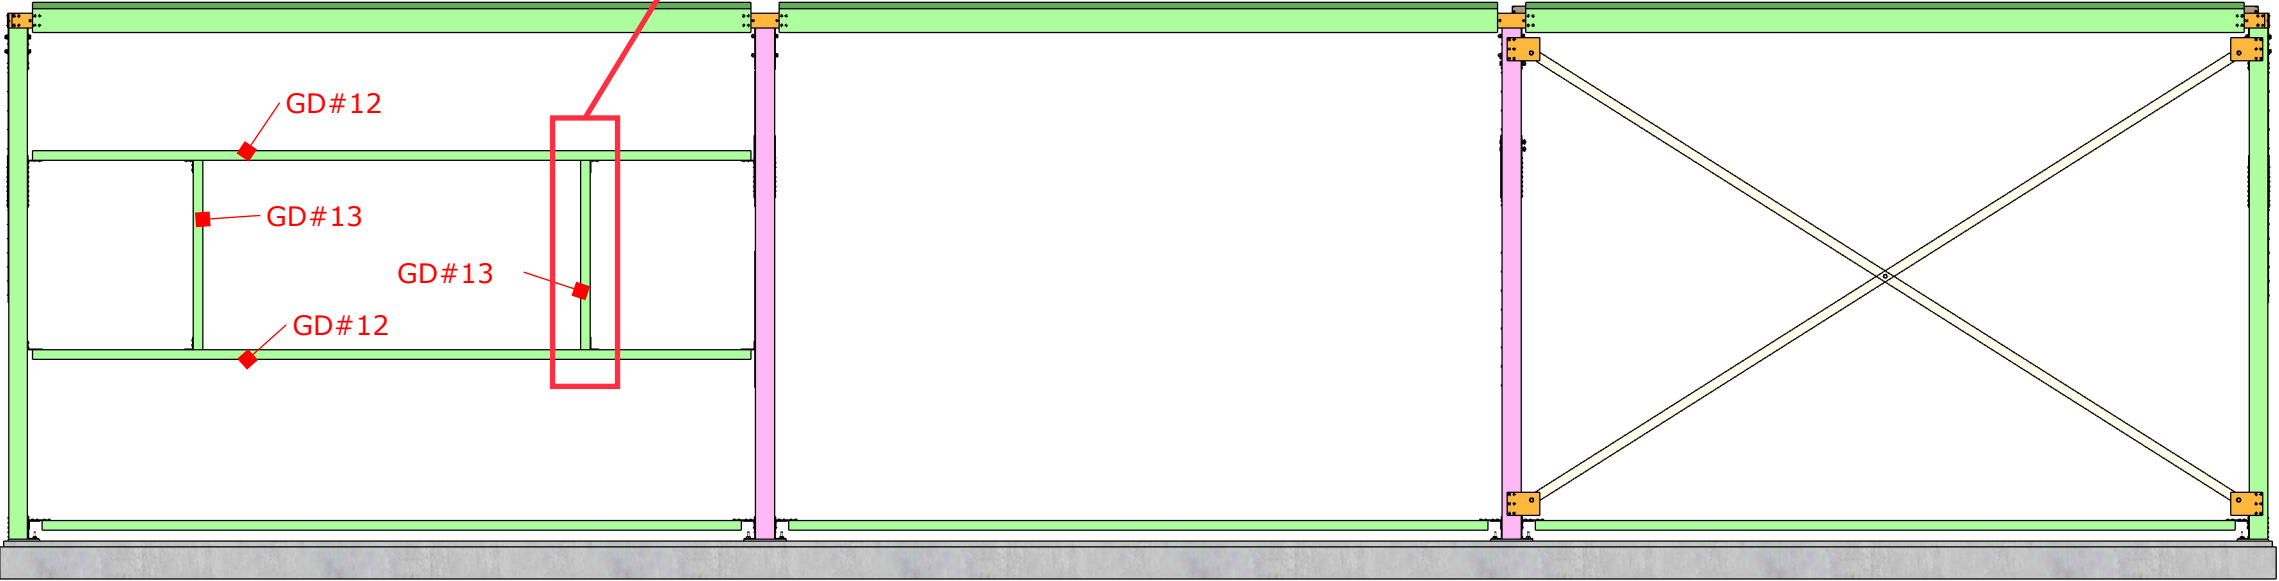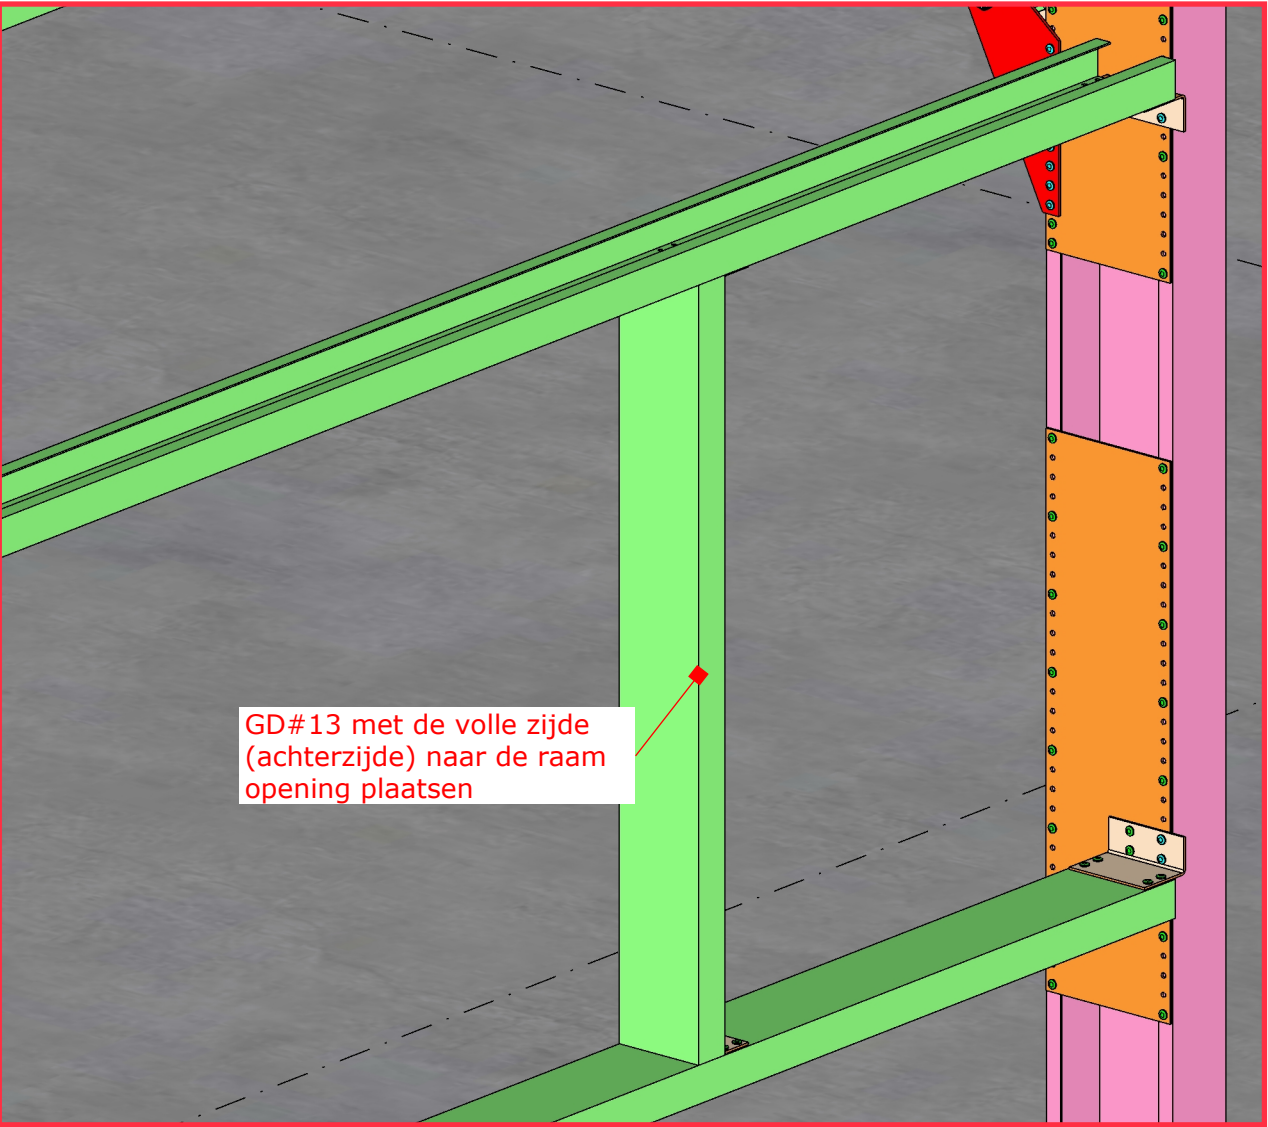

Buitenzicht stramien 1
Voorbeeld raampakket op willekeurige positie

RAAMPAKKET 1.4



Reijrink Skellet B.V.
Kalundborg 10
5026 SE Tilburg
Nederland
t: +31 (0)13 504 1585
e: info@reijrink-skellet.com
w: http://www.reijrink-skellet.com

OPDRACHT: Loods 12 x 8 x 2.8m

FASE: D.O.

BOUWPLAATS:

OPMERKINGEN: - Incl. pv-cellen

OPDRACHTGEVER: Huisman Gemert
Oost-Om 29
5422 VX Gemert
Nederland

WIJZIGINGEN: versie datum wijziging

INHOUD: RAAMPAKKET 1.4